


# FLORA STENINGE

LGH N1003 • HUS : NORRA • PLAN 1 • 2 ROK • BOA 82 KVM • UTEPLATS 17 KVM

0 1 2 3 4 5 METER  
SKALA 1:100

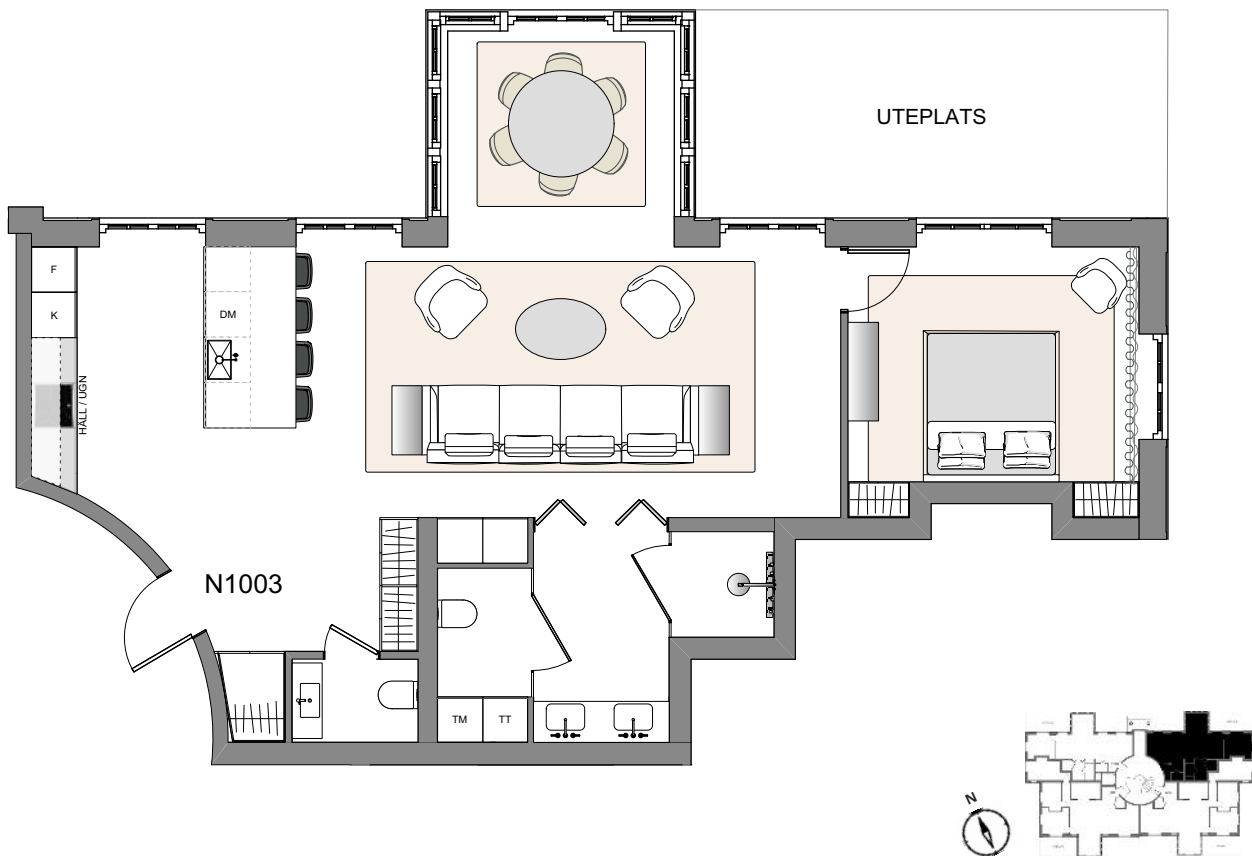

- |     |                |    |               |
|-----|----------------|----|---------------|
| K   | KYL            | ▤  | GARDEROB/STÄD |
| F   | FRYS           | TT | TORKUMLARE    |
| UGN | UGN            | TM | TVÄTTMASKIN   |
| ■   | INDUKTIONSHÄLL |    |               |
| DM  | DISKMASKIN     |    |               |
| ⊠   | DISKHO         |    |               |

2017-12-08

TAKHÖJD CA 2,7 M  
BREDA FRANSKA FÖNSTER NED TILL GOLV  
DE MINDRE FÖNSTREN CA 50 CM FRÅN GOLV  
VATTENBUREN GOLVVÄRME  
FÖRRÅD INGÅR I KÄLLAREN MED CA 3,5 KVM  
GEMENSAMT CYKEL/BARNVAGNSRUM  
GARAGE FINNS ATT HYRA I KÄLLAREN

Rätt till ändringar förbehålles. Ytangivelser är  
preliminära. Detta bofaktablad gäller före  
materialbeskrivningar.



**UPGRADE  
DEVELOPMENT**  
FROM VISION TO REALITY

[www.upgrade-living.com](http://www.upgrade-living.com)

**STENINGE**  
SLOTTSBY

[www.steningeslotsby.se](http://www.steningeslotsby.se)

**Alexander  
White**

[www.alexanderwhite.se](http://www.alexanderwhite.se)