


# FLORA STENINGE

LGH N1004 • HUS : NORRA • PLAN 1 • 4 ROK • BOA 113 KVM • UTEPLATS 14 KVM

0 1 2 3 4 5 METER  
SKALA 1:100

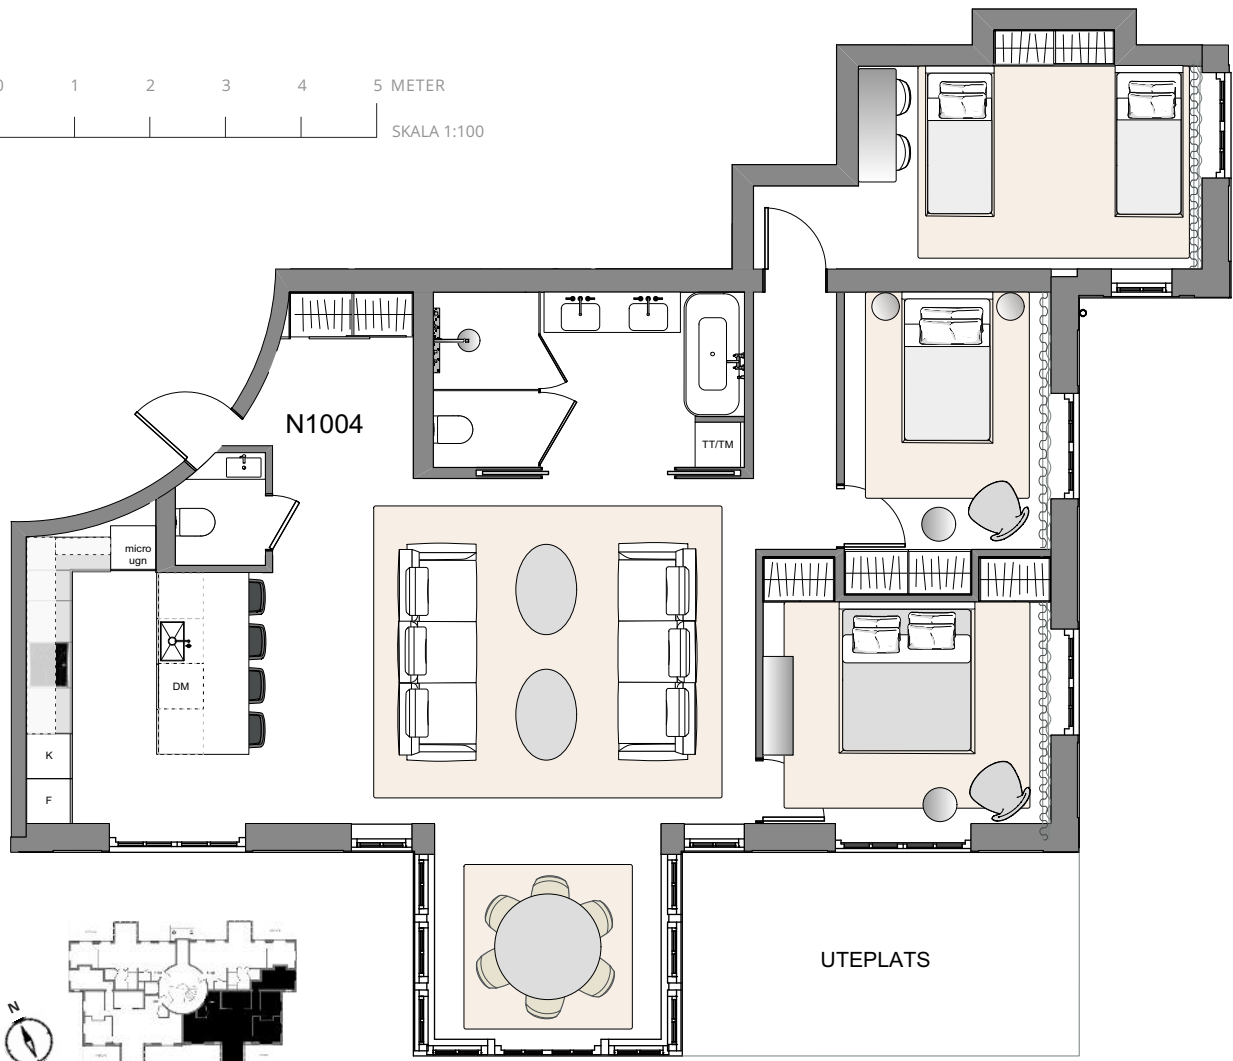

- K KYL
- F FRYS
- UGN UGN OCH MICRO
- INDUKTIONSHÄLL
- DM DISKMASKIN
- X DISKHO

- |||| GARDEROB/STÄD
- TT TORKUMLARE
- TM TVÄTTMASKIN

2017-12-08

TAKHÖJD CA 2,7 M  
BREDA FRANSKA FÖNSTER NED TILL GOLV  
DE MINDRE FÖNSTREN CA 50 CM FRÅN GOLV  
VATTENBUREN GOLVVÄRME  
FÖRRÅD INGÅR I KÄLLAREN MED CA 3,5 KVM  
GEMENSAMT CYKEL/BARNVAGNSRUM  
GARAGE FINNS ATT HYRA I KÄLLAREN

Rätt till ändringar förbehålles. Ytangivelser är preliminära. Detta bofaktablad gäller före materialbeskrivningar.