


FLORA STENINGE

LGH N1102 • HUS : NORRA • PLAN 2 • 2 ROK • BOA 79 KVM

0 1 2 3 4 5 METER
SKALA 1:100

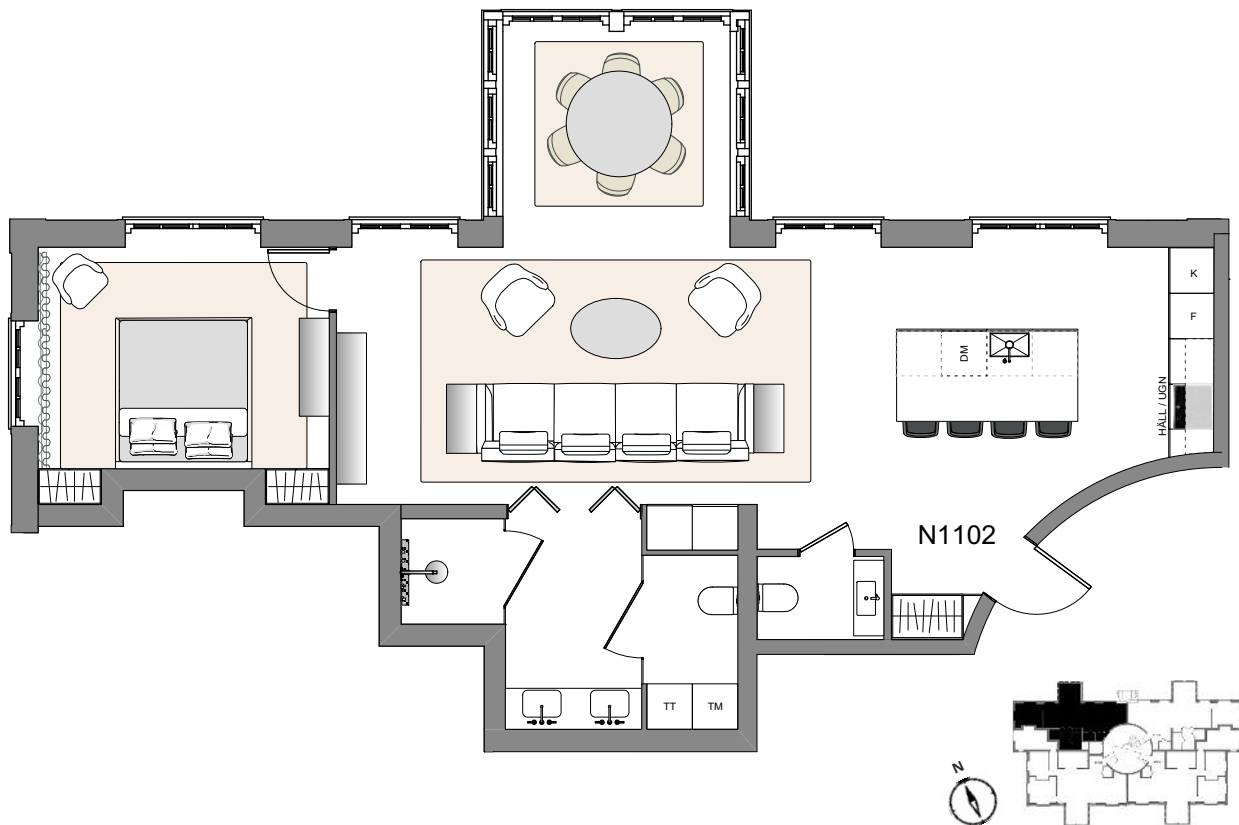

- K KYL
- F FRYSS
- UGN UGN
- INDUKTIONSHÄLL
- DM DISKMASKIN
- ⊠ DISKHO

- ▢ GARDEROB/STÄD
- TT TORKTUMLARE
- TM TVÄTTMASKIN

2017-12-08

TAKHÖJD CA 2,7 M
BREDA FRANSKA FÖNSTER NED TILL GOLV
DE MINDRE FÖNSTREN CA 50 CM FRÅN GOLV
VATTENBUREN GOLVVÄRME
FÖRRÅD INGÅR I KÄLLAREN MED CA 3,5 KVM
GEMENSAMT CYKEL/BARNVAGNSRUM
GARAGE FINNS ATT HYRA I KÄLLAREN

Rätt till ändringar förbehålles. Ytangivelser är
preliminära. Detta bofaktablad gäller före
materialbeskrivningar.