


# FLORA STENINGE

LGH N1203 • HUS : NORRA • PLAN 2,5 • 3 ROK • BOA 144 KVM • BIA 25 KVM • TOT 169 KVM

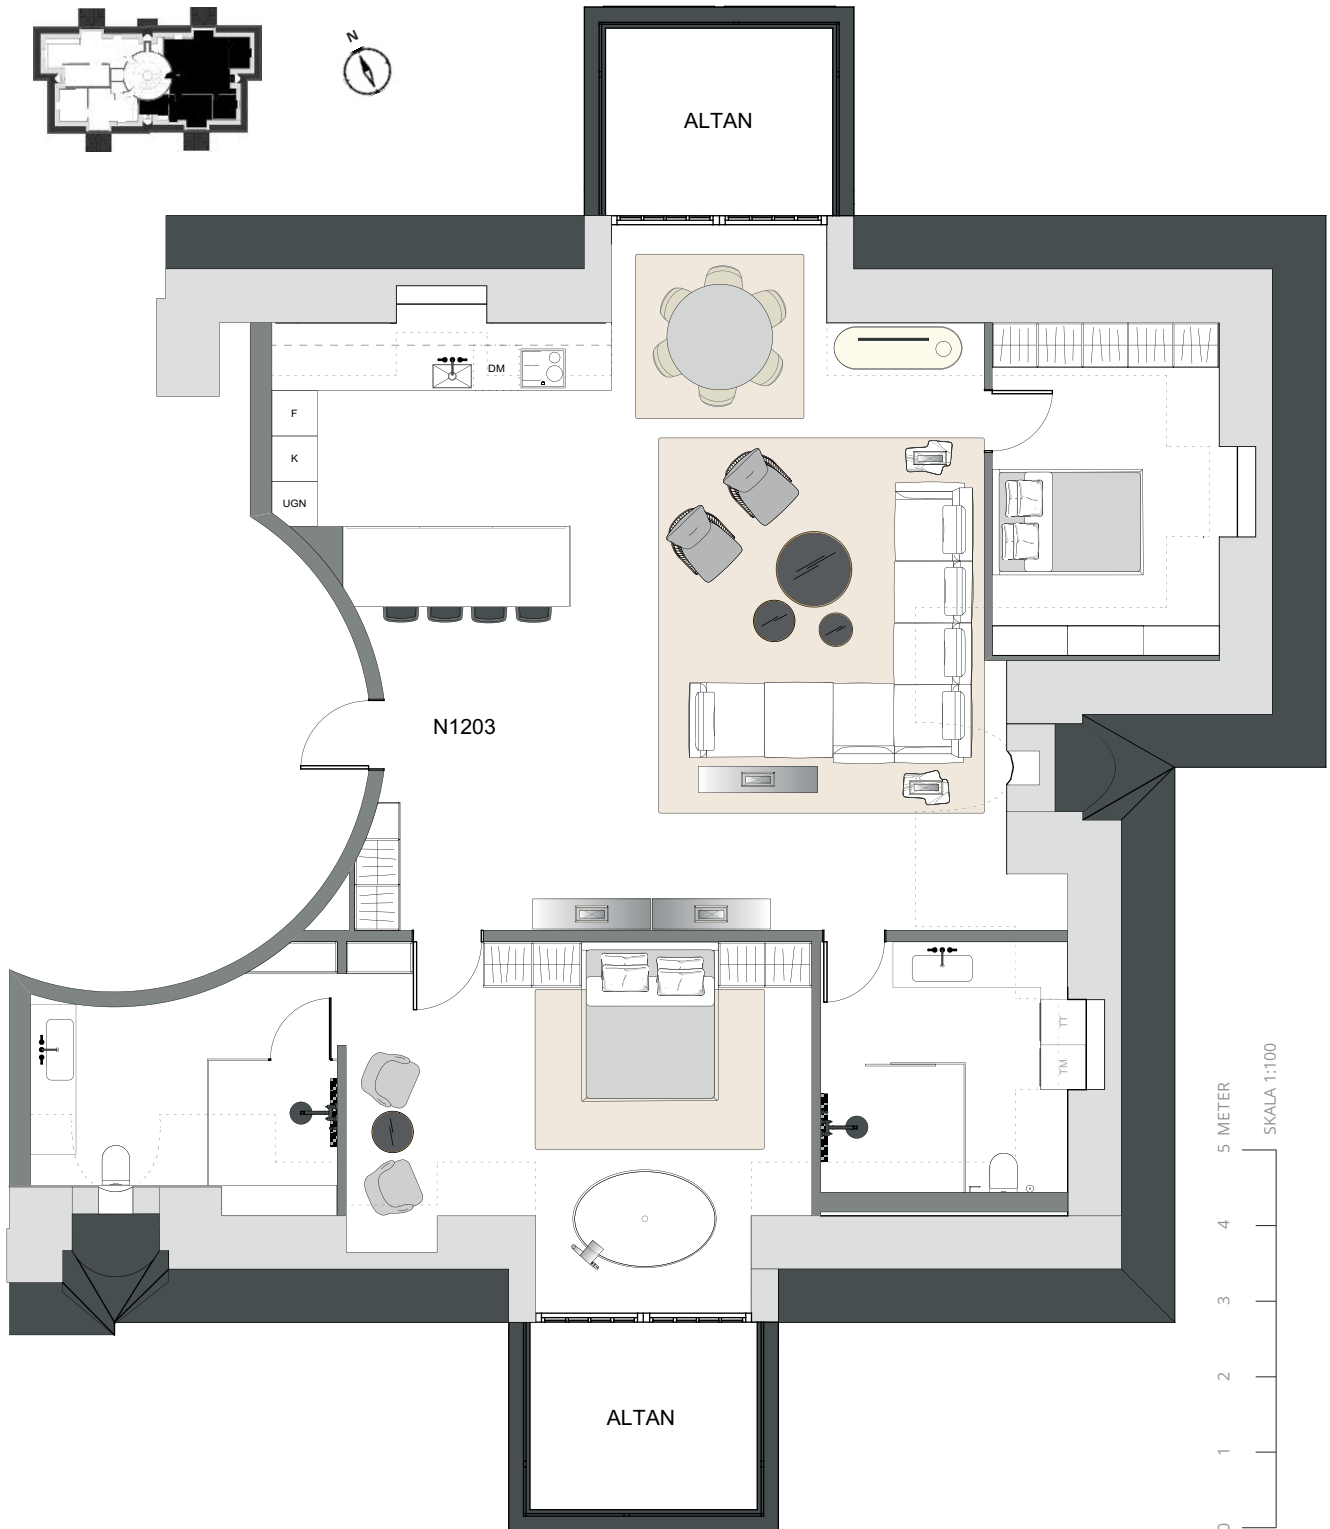

**UPGRADE  
DEVELOPMENT**  
FROM VISION TO REALITY

[www.upgrade-living.com](http://www.upgrade-living.com)

**STENINGE**  
SLOTTSBY


[www.steningeslotsby.se](http://www.steningeslotsby.se)

**Alexander  
White**


[www.alexanderwhite.se](http://www.alexanderwhite.se)

# FLORA STENINGE

LGH N1203 • HUS : NORRA • PLAN 2,5 • 3 ROK • BOA 144 KVM • BIA 25 KVM • TOT 169 KVM

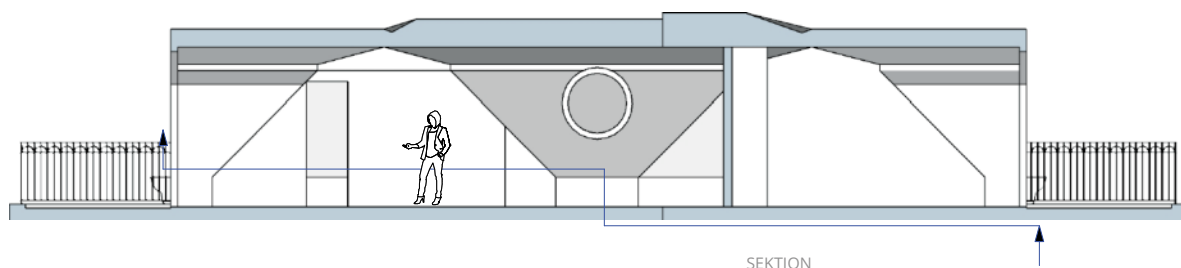

SKALA 1:150

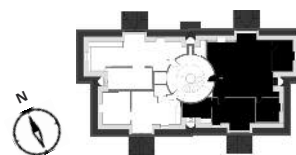

K KYL

F FRYS

UGN UGN OCH MICRO

INDUKTIONSHÄLL

DM DISKMASKIN

DISKHO

GARDEROB/STÄD

TT TORKTUMLARE

TM TVÄTTMASKIN

TAKHÖJD 1,9 M

2017-12-08

TAKHÖJD CA 2,7 M

VATTENBUREN GOLVVÄRME

FÖRRÅD INGÅR I KÄLLAREN MED CA 3,5 KVM

GEMENSAMT CYKEL/BARNVAGNSRUM

GARAGE FINNS ATT HYRA I KÄLLAREN

Rätt till ändringar förbehålles. Ytangelser är preliminära. Detta bofaktablad gäller före materialbeskrivningar.