


FLORA STENINGE

LGH Ö1001 • HUS : ÖSTRA • PLAN 1 • 3 ROK • BOA 98 KVM • UTEPLATS 14 KVM

0 1 2 3 4 5 METER
SKALA 1:100

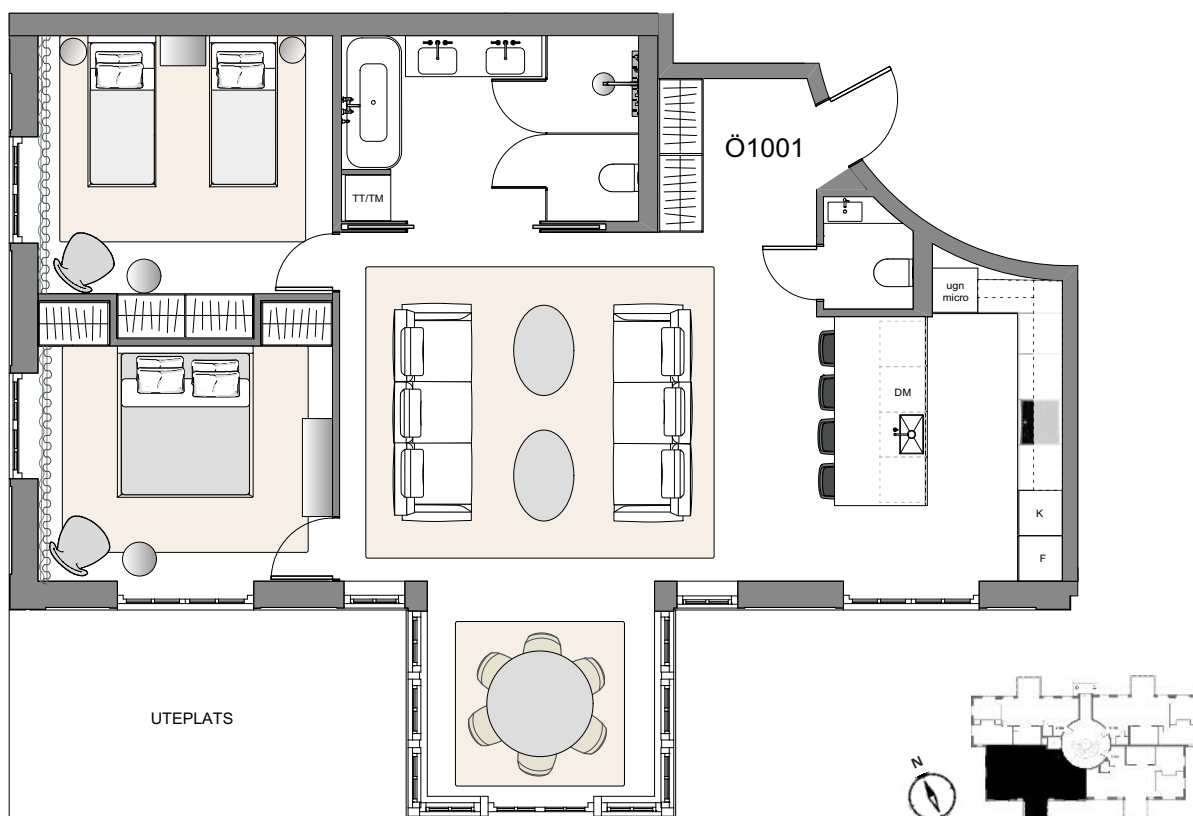

K KYL

F FRYS

UGN UGN OCH MICRO

■ INDUKTIONSHÄLL

DM DISKMASKIN

⊠ DISKHO

▤ GARDEROB/STÄD

TT TORKUMLARE

TM TVÄTTMASKIN

TAKHÖJD CA 2,7 M

BREDA FRANSKA FÖNSTER NED TILL GOLV

DE MINDRE FÖNSTREN CA 50 CM FRÅN GOLV

VATTENBUREN GOLVVÄRME

FÖRRÅD INGÅR I KÄLLAREN MED CA 4 KVM

GEMENSAMT CYKEL/BARNVAGNSRUM

GARAGE FINNS ATT HYRA I KÄLLAREN

Rätt till ändringar förbehålles. Ytangivelser är
preliminära. Detta bofaktablad gäller före
materialbeskrivningar.

2017-12-08



**UPGRADE
DEVELOPMENT**
FROM VISION TO REALITY

www.upgrade-living.com

STENINGE
SLOTTSBY

www.steningeslotsby.se

**Alexander
White**

www.alexanderwhite.se