



# FLORA STENINGE

LGH Ö1103 • HUS : ÖSTRA • PLAN 2 • 3 ROK • BOA 103 KVM

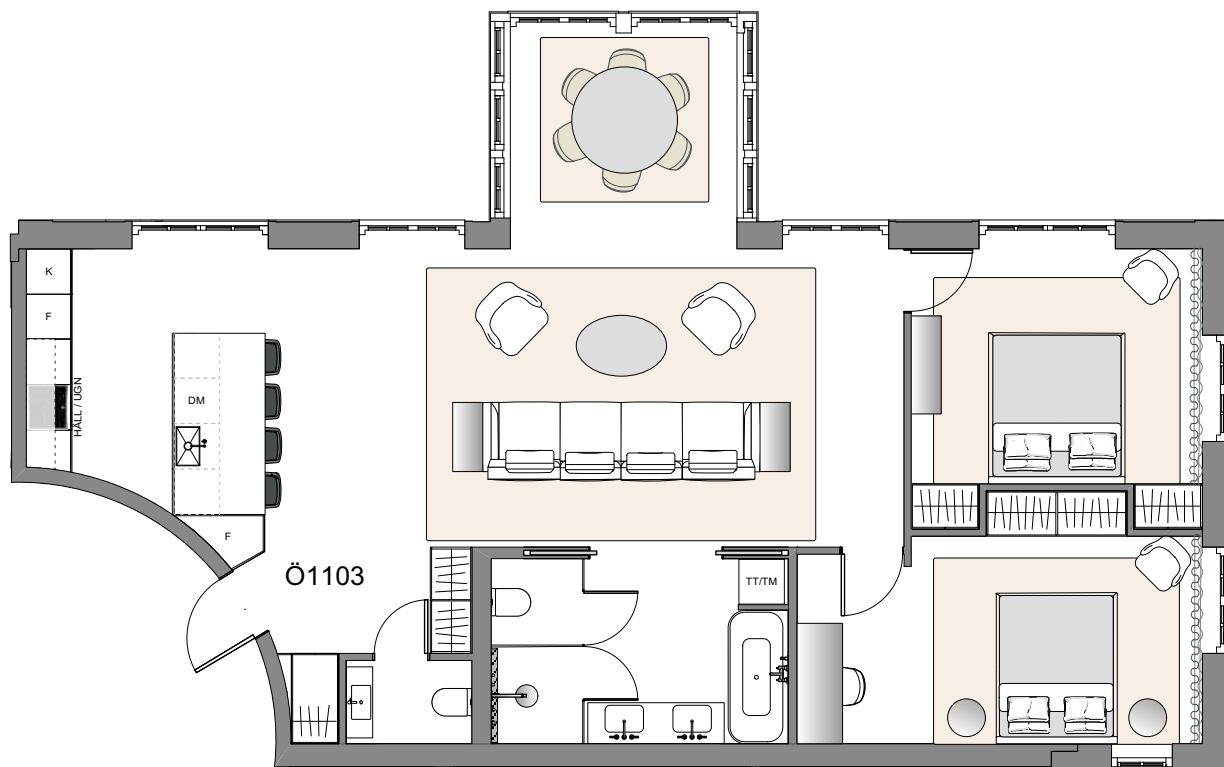

0 1 2 3 4 5 METER  
SKALA 1:100

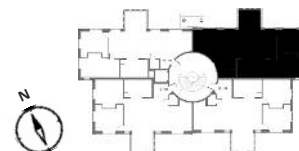

K	KYL	G	GARDEROB/STÄD
F	FRYS	TT	TORKUMLARE
UGN	UGN	TM	TVÄTTMASKIN
	INDUKTIONSHÄLL		
DM	DISKMASKIN		
	DISKHO		

2017-12-08

TAKHÖJD CA 2,7 M  
BREDA FRANSKA FÖNSTER NED TILL GOLV  
DE MINDRE FÖNSTREN CA 50 CM FRÅN GOLV  
VATTENBUREN GOLVVÄRME  
FÖRRÅD INGÅR I KÄLLAREN MED CA 4 KVM  
GEMENSAMT CYKEL/BARNVAGNSRUM  
GARAGE FINNS ATT HYRA I KÄLLAREN

Rätt till ändringar förbehålles. Ytangivelser är preliminära. Detta bofaktablad gäller före materialbeskrivningar.