


# FLORA STENINGE

LGH Ö1203 • HUS : ÖSTRA • PLAN 2,5 • 3 ROK • BOA 144 KVM • BIA 25 KVM • TOT 169 KVM

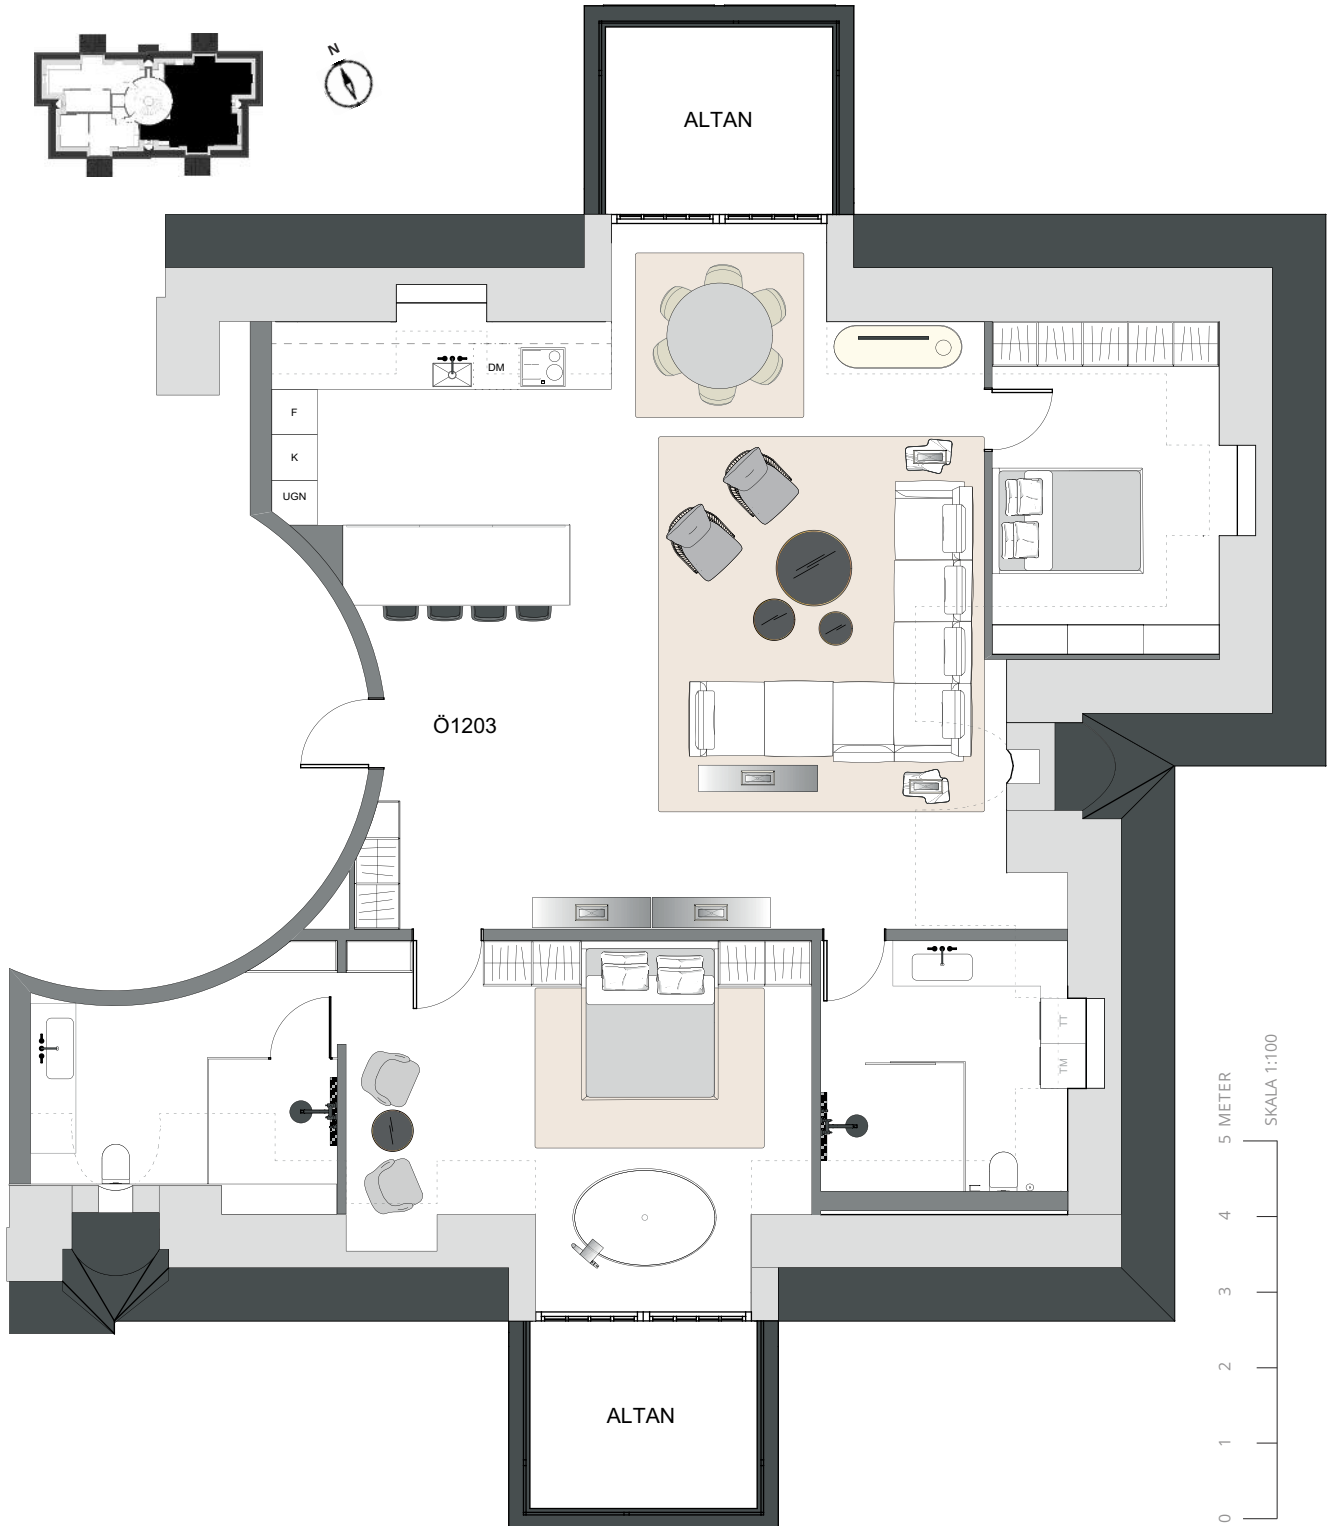

**UPGRADE  
DEVELOPMENT**  
FROM VISION TO REALITY

[www.upgrade-living.com](http://www.upgrade-living.com)

**STENINGE**  
SLOTTSBY


[www.steningslotsby.se](http://www.steningslotsby.se)

**Alexander  
White**


[www.alexanderwhite.se](http://www.alexanderwhite.se)

# FLORA STENINGE

LGH Ö1203 • HUS : ÖSTRA • PLAN 2,5 • 3 ROK • BOA 144 KVM • BIA 25 KVM • TOT 169 KVM

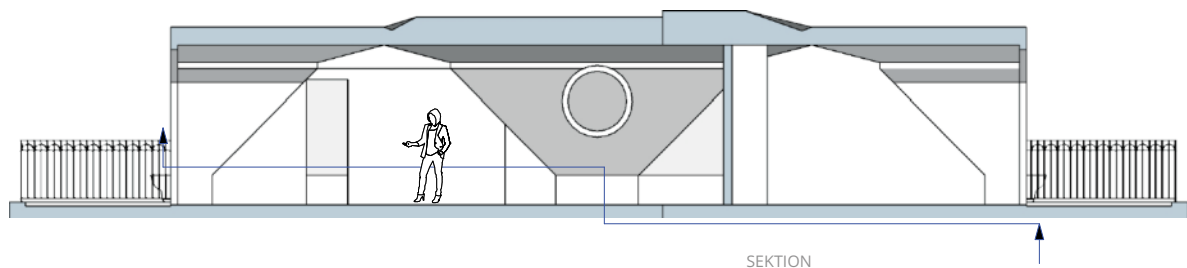

SKALA 1:150

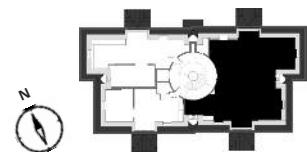

K	KYL	G	GARDEROB/STÄD
F	FRYS	TT	TORKTUMLARE
UGN	UGN OCH MICRO	TM	TVÄTTMASKIN
I	INDUKTIONSHÄLL	T	TAKHÖJD 1,9 M
DM	DISKMASKIN		
D	DISKHO		

2017-12-08

TAKHÖJD CA 2,7 M  
VATTENBUREN GOLVVÄRME  
FÖRRÅD INGÅR I KÄLLAREN MED CA 4 KVM  
GEMENSAMT CYKEL/BARNVAGNSRUM  
GARAGE FINNS ATT HYRA I KÄLLAREN

Rätt till ändringar förbehålles. Ytangelser är preliminära. Detta bofaktablad gäller före materialbeskrivningar.



**UPGRADE  
DEVELOPMENT**  
FROM VISION TO REALITY

[www.upgrade-living.com](http://www.upgrade-living.com)

**STENINGE**  
SLOTTSBY

[www.steningeslotsby.se](http://www.steningeslotsby.se)

**Alexander  
White**

[www.alexanderwhite.se](http://www.alexanderwhite.se)