


FLORA STENINGE

LGH V1002 • HUS : VÄSTRA • PLAN 1 • 2 ROK • BOA 76 KVM • UTEPLATS 17 KVM

0 1 2 3 4 5 METER
SKALA 1:100

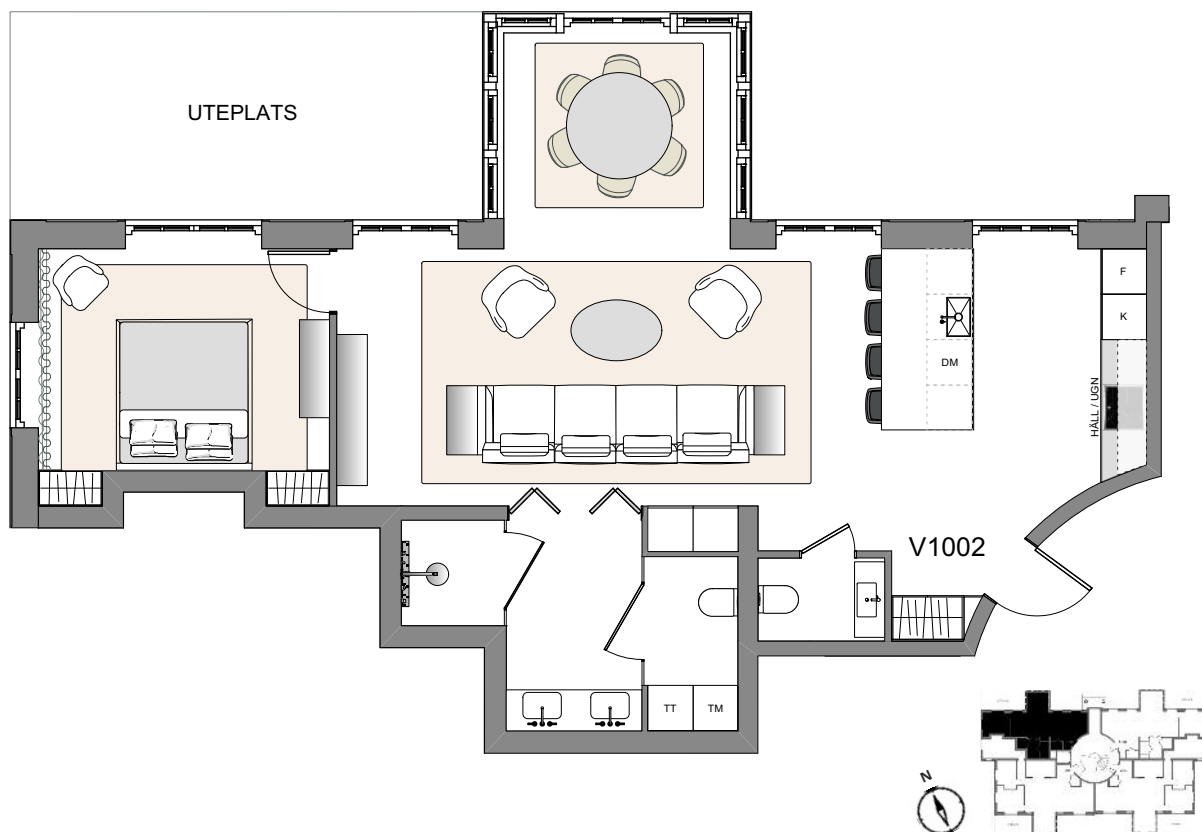

- | | | | |
|-----|----------------|----|---------------|
| K | KYL | | GARDEROB/STÅD |
| F | FRYS | TT | TORKUMLARE |
| UGN | UGN | TM | TVÄTTMASKIN |
| | INDUKTIONSHÄLL | | |
| DM | DISKMASKIN | | |
| | DISKHO | | |

2017-12-08

TAKHÖJD CA 2,7 M
BREDA FRANSKA FÖNSTER NED TILL GOLV
DE MINDRE FÖNSTREN CA 50 CM FRÅN GOLV
VATTENBUREN GOLVVÄRME
FÖRRÅD INGÅR I KÄLLAREN MED CA 3,5 KVM
GEMENSAMT CYKEL/BARNVAGNSRUM
GARAGE FINNS ATT HYRA I KÄLLAREN

Rätt till ändringar förbehålles. Ytangelser är
preliminära. Detta bofaktablad gäller före
materialbeskrivningar.