


# FLORA STENINGE

LGH V1003 • HUS : VÄSTRA • PLAN 1 • 2 ROK • BOA 82 KVM • UTEPLATS 17 KVM

0 1 2 3 4 5 METER  
SKALA 1:100

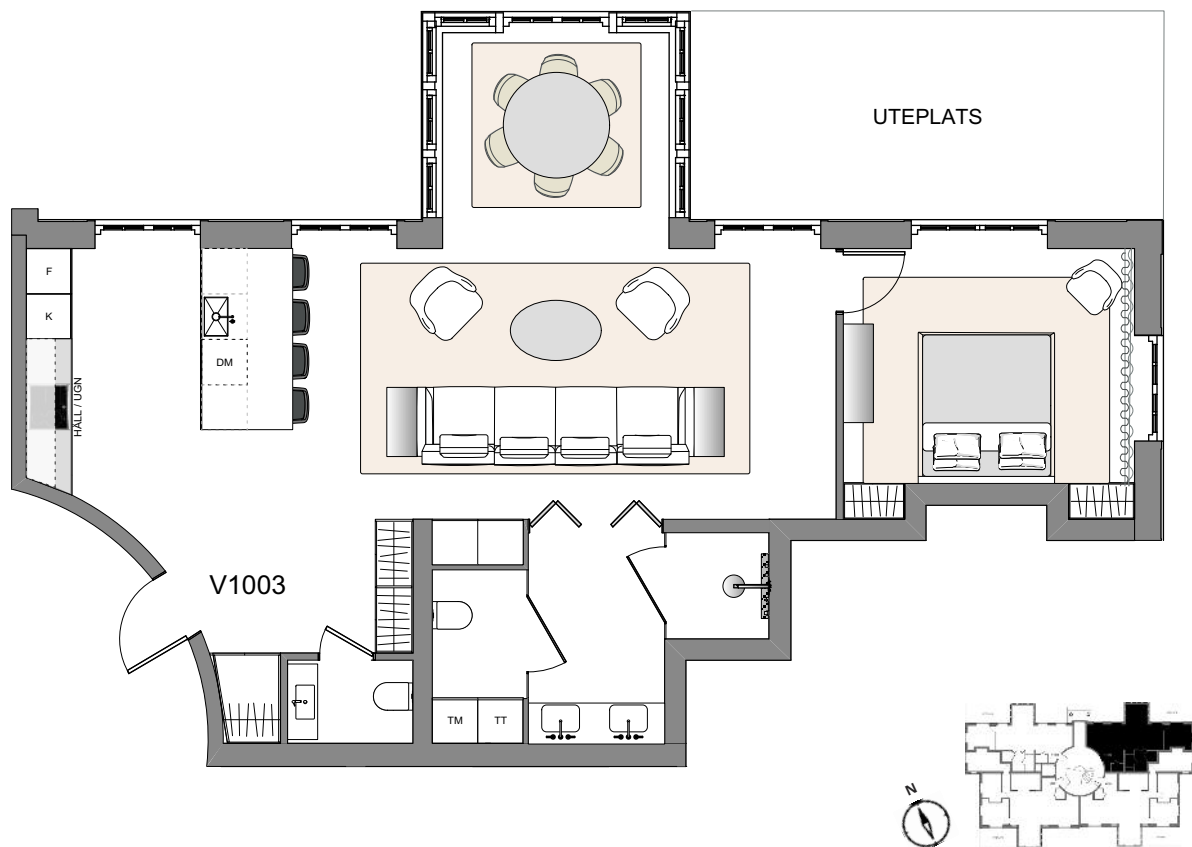

- |                |               |
|----------------|---------------|
| KYL            | GARDEROB/STÄD |
| FRYS           | TORKUMLARE    |
| UGN            | TVÄTTMASKIN   |
| INDUKTIONSHÄLL |               |
| DISKMASKIN     |               |
| DISKHO         |               |

2017-12-08

TAKHÖJD CA 2,7 M  
BREDA FRANSKA FÖNSTER NED TILL GOLV  
DE MINDRE FÖNSTREN CA 50 CM FRÅN GOLV  
VATTENBUREN GOLVVÄRME  
FÖRRÅD INGÅR I KÄLLAREN MED CA 3,5 KVM  
GEMENSAMT CYKEL/BARNVAGNSRUM  
GARAGE FINNS ATT HYRA I KÄLLAREN

Rätt till ändringar förbehålles. Ytangivelser är preliminära. Detta bofaktablad gäller före materialbeskrivningar.