


FLORA STENINGE

LGH V1102 • HUS : VÄSTRA • PLAN 2 • 2 ROK • BOA 79 KVM

0 1 2 3 4 5 METER
SKALA 1:100

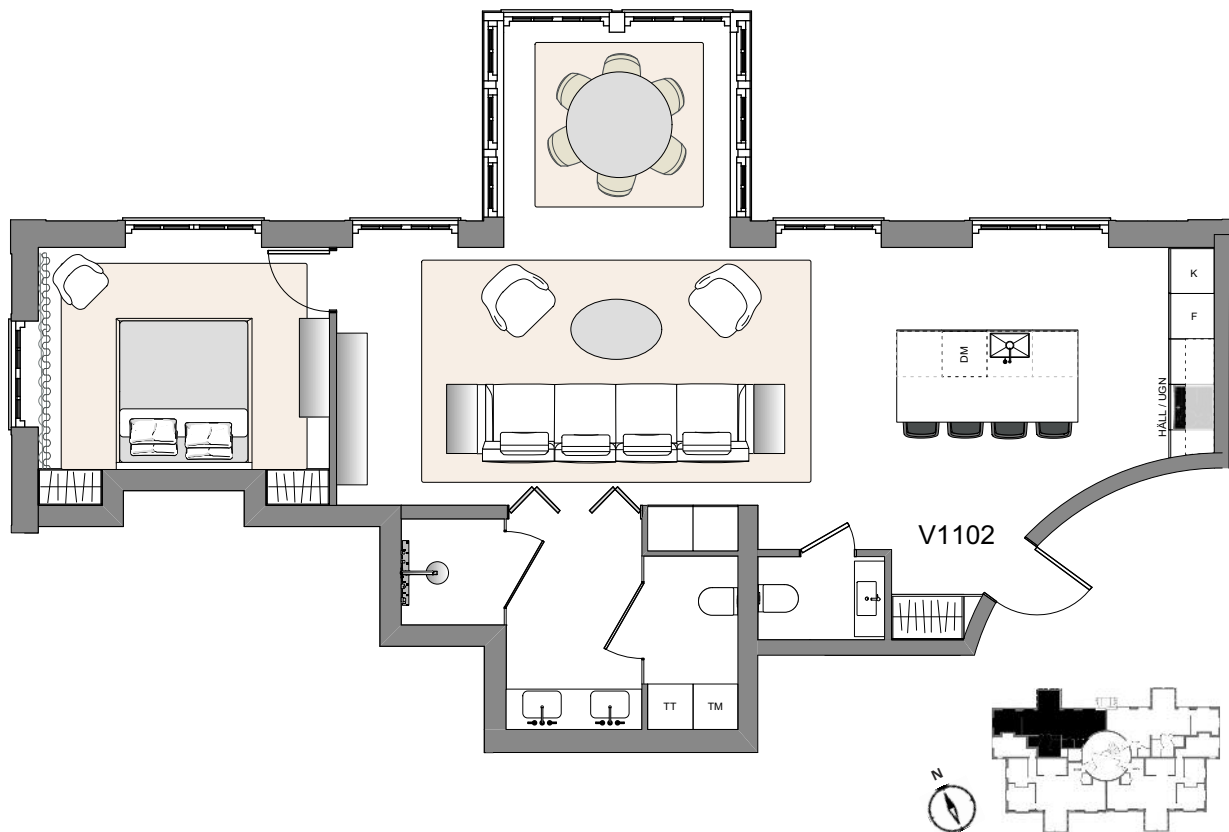

K	KYL		GARDEROB/STÄD
F	FRYS	TT	TORKTUMLARE
UGN	UGN	TM	TVÄTTMASKIN
	INDUKTIONSHÄLL		
DM	DISKMASKIN		
	DISKHO		

2017-12-08

TAKHÖJD CA 2,7 M
BREDA FRANSKA FÖNSTER NED TILL GOLV
DE MINDRE FÖNSTREN CA 50 CM FRÅN GOLV
VATTENBUREN GOLVVÄRME
FÖRRÅD INGÅR I KÄLLAREN MED CA 3,5 KVM
GEMENSAMT CYKEL/BARNVAGNSRUM
GARAGE FINNS ATT HYRA I KÄLLAREN

Rätt till ändringar förbehålles. Ytangivelser är
preliminära. Detta bofaktablad gäller före
materialbeskrivningar.



**UPGRADE
DEVELOPMENT**
FROM VISION TO REALITY

www.upgrade-living.com

STENINGE
SLOTTSBY

www.steningeslotsby.se

**Alexander
White**

www.alexanderwhite.se