
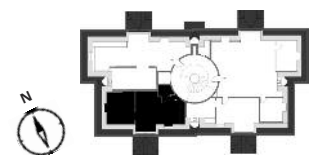


# FLORA STENINGE

LGH V1201 • HUS : VÄSTRA • PLAN 2,5 • 2 ROK • BOA 58 KVM • BIA 9 KVM • TOT 67 KVM

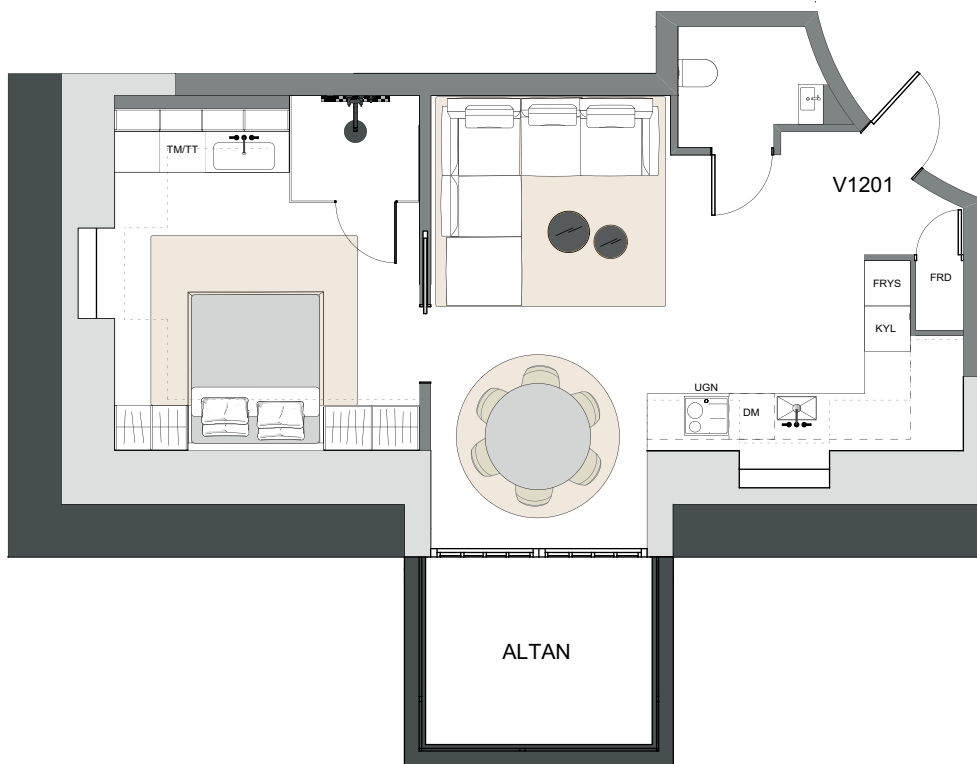

- |     |                |    |               |
|-----|----------------|----|---------------|
| K   | KYL            | G  | GARDEROB/STÄD |
| F   | FRYS           | TT | TORKUMLARE    |
| UGN | UGN            | TM | TVÄTTMASKIN   |
| ■   | INDUKTIONSHÄLL | □  | TAKHÖJD 1,9 M |
| DM  | DISKMASKIN     |    |               |
| ☒   | DISKHO         |    |               |

2017-12-08


TAKHÖJD CA 2,7 M  
VATTENBUREN GOLVVÄRME  
FÖRRÅD INGÅR I KÄLLAREN MED CA 2 KVM  
GEMENSAMT CYKEL/BARNVAGNSRUM  
GARAGE FINNS ATT HYRA I KÄLLAREN

Rätt till ändringar förbehålles. Ytangelser är preliminära. Detta bofaktablad gäller före materialbeskrivningar.


# FLORA STENINGE

LGH V1201 • HUS : VÄSTRA • PLAN 2,5 • 2 ROK • BOA 58 KVM • BIA 9 KVM • TOT 67 KVM

SEKTION

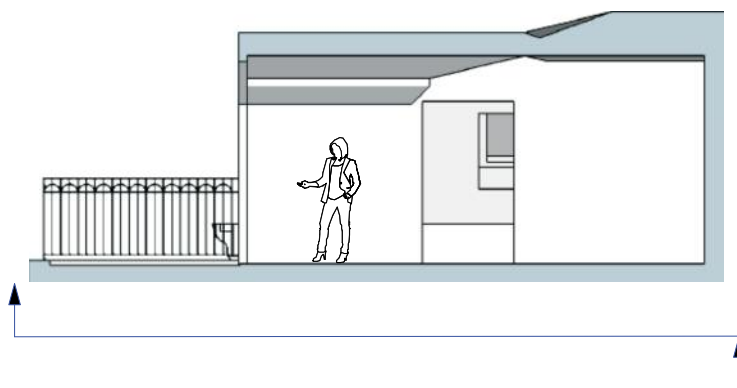

0 1 2 3 4 5 METER  
SKALA 1:100

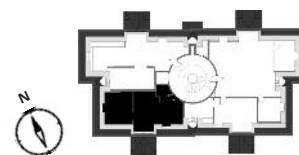

<b>K</b> KYL	<b>   </b> GARDEROB/STÄD
<b>F</b> FRYS	<b>TT</b> TORKUMLARE
<b>UGN</b> UGN	<b>TM</b> TVÄTTMASKIN
<b>■</b> INDUKTIONSHÄLL	<b>----</b> TAKHÖJD 1,9 M
<b>DM</b> DISKMASKIN	
<b>⊗</b> DISKHO	

2017-12-08

TAKHÖJD CA 2,7 M  
VATTENBUREN GOLVVÄRME  
FÖRRÅD INGÅR I KÄLLAREN MED CA 2 KVM  
GEMENSAMT CYKEL/BARNVAGNSRUM  
GARAGE FINNS ATT HYRA I KÄLLAREN

Rätt till ändringar förbehålles. Ytangivelser är preliminära. Detta bofaktablad gäller före materialbeskrivningar.



**UPGRADE  
DEVELOPMENT**  
FROM VISION TO REALITY

[www.upgrade-living.com](http://www.upgrade-living.com)

**STENINGE**  
SLOTTSBY

[www.steningeslotsby.se](http://www.steningeslotsby.se)

**Alexander  
White**

[www.alexanderwhite.se](http://www.alexanderwhite.se)