


FLORA STENINGE

LGH V1203 • HUS : VÄSTRA • PLAN 2,5 • 3 ROK • BOA 144 KVM • BIA 25 KVM • TOT 169 KVM

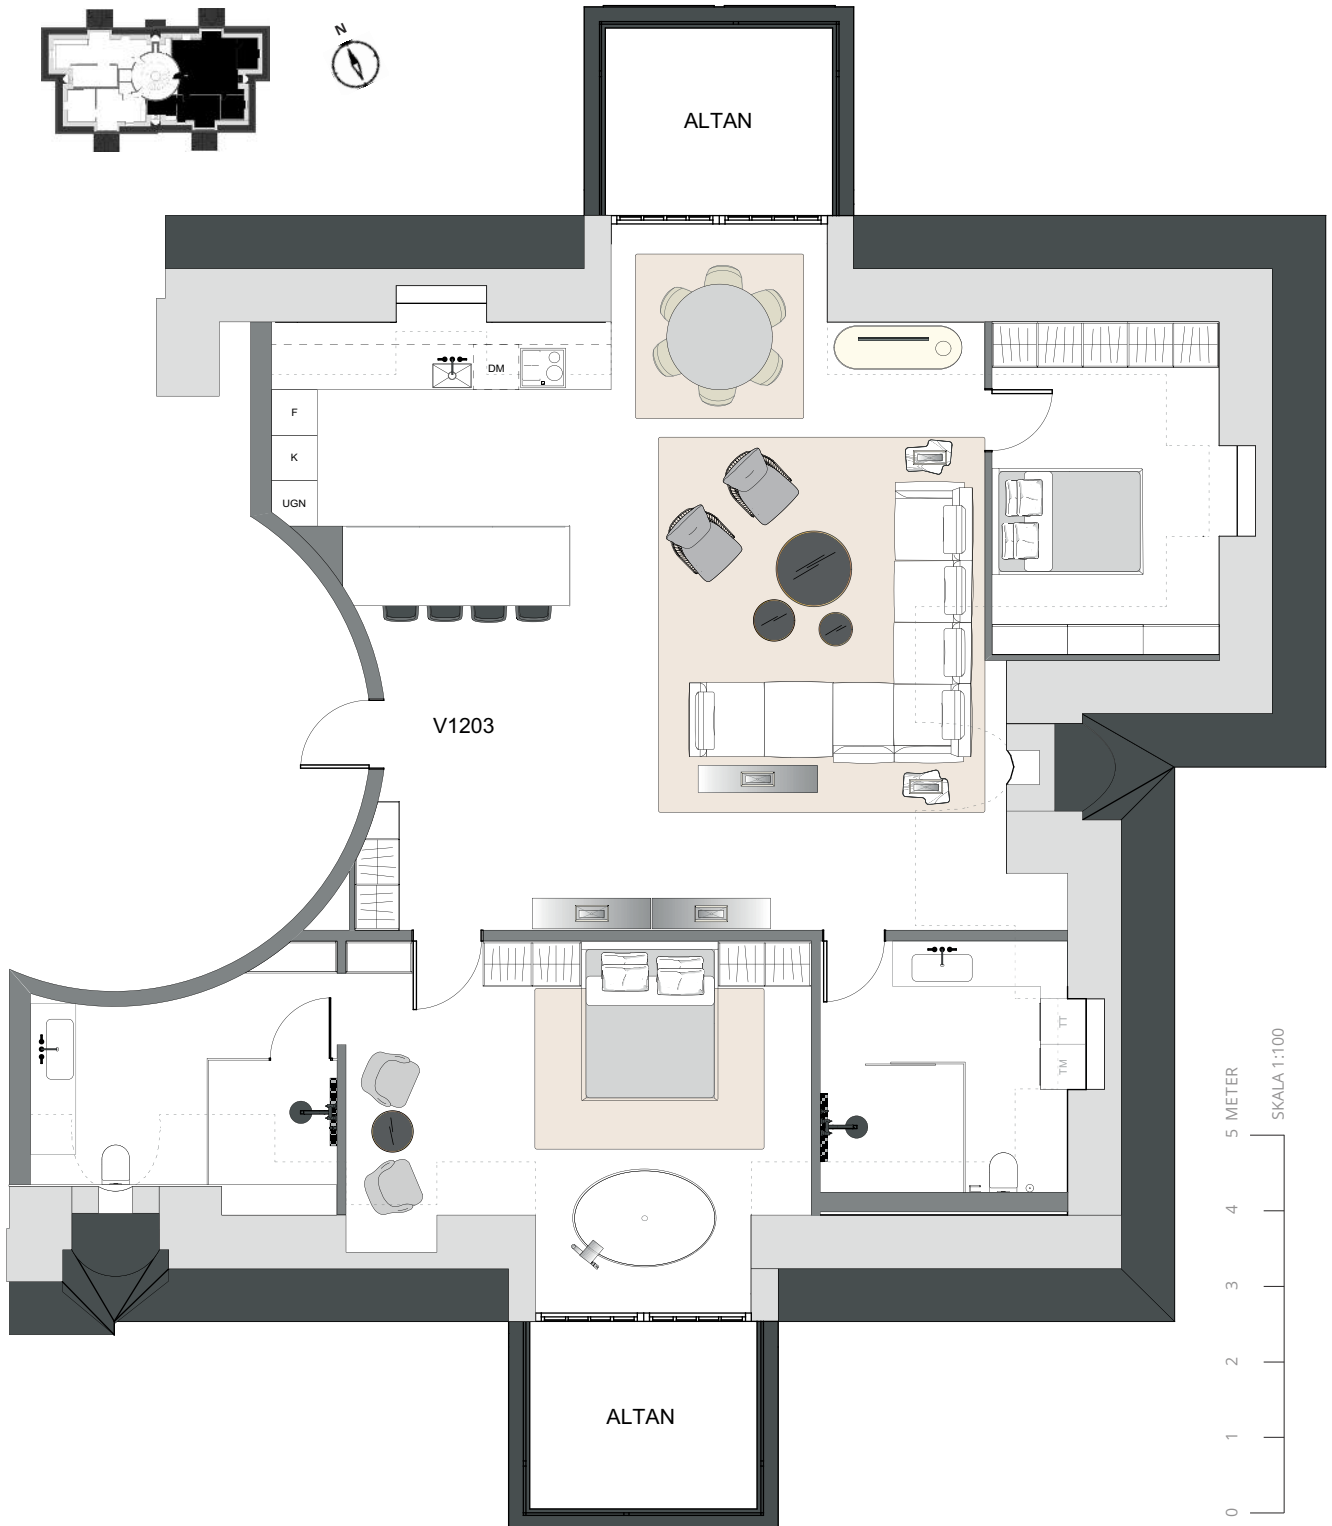

**UPGRADE
DEVELOPMENT**
FROM VISION TO REALITY

www.upgrade-living.com

STENINGE
SLOTTSBY


www.steningeslotsby.se

**Alexander
White**


www.alexanderwhite.se

FLORA STENINGE

LGH V1203 • HUS : VÄSTRA • PLAN 2,5 • 3 ROK • BOA 144 KVM • BIA 25 KVM • TOT 169 KVM

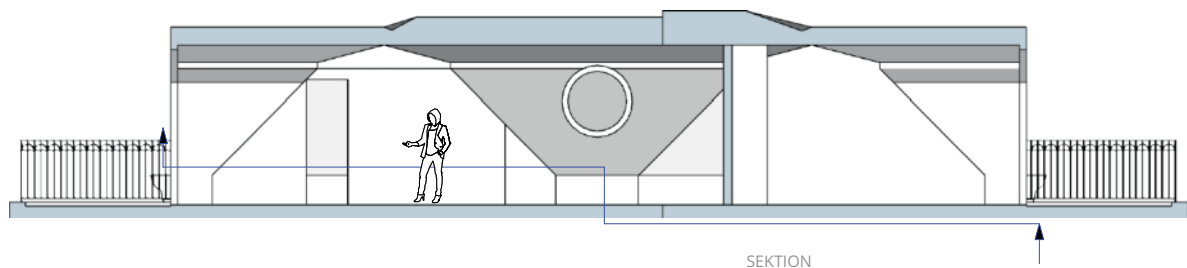

SKALA 1:150

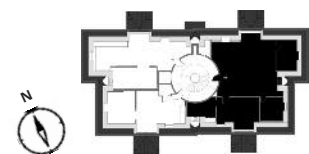

| | |
|----------------|---------------|
| KYL | GARDEROB/STÅD |
| FRYS | TORKTUMLARE |
| UGN OCH MICRO | TVÄTTMASKIN |
| INDUKTIONSHÄLL | TAKHÖJD 1,9 M |
| DISKMASKIN | |
| DISKHO | |

2017-12-08

TAKHÖJD CA 2,7 M
VATTENBUREN GOLVVÄRME
FÖRRÅD INGÅR I KÄLLAREN MED CA 5 KVM
GEMENSAMT CYKEL/BARNVAGNSRUM
GARAGE FINNS ATT HYRA I KÄLLAREN

Rätt till ändringar förbehålles. Ytangelser är preliminära. Detta bofaktablad gäller före materialbeskrivningar.



**UPGRADE
DEVELOPMENT**
FROM VISION TO REALITY

www.upgrade-living.com

STENINGE
SLOTTSBY

www.steningeslotsby.se

**Alexander
White**

www.alexanderwhite.se