



FLORA STENINGE

LGH N1202 • HUS : NORRA • PLAN 2,5 • 4 ROK • BOA 144 KVM • BIA 38 KVM • TOT 182 KVM

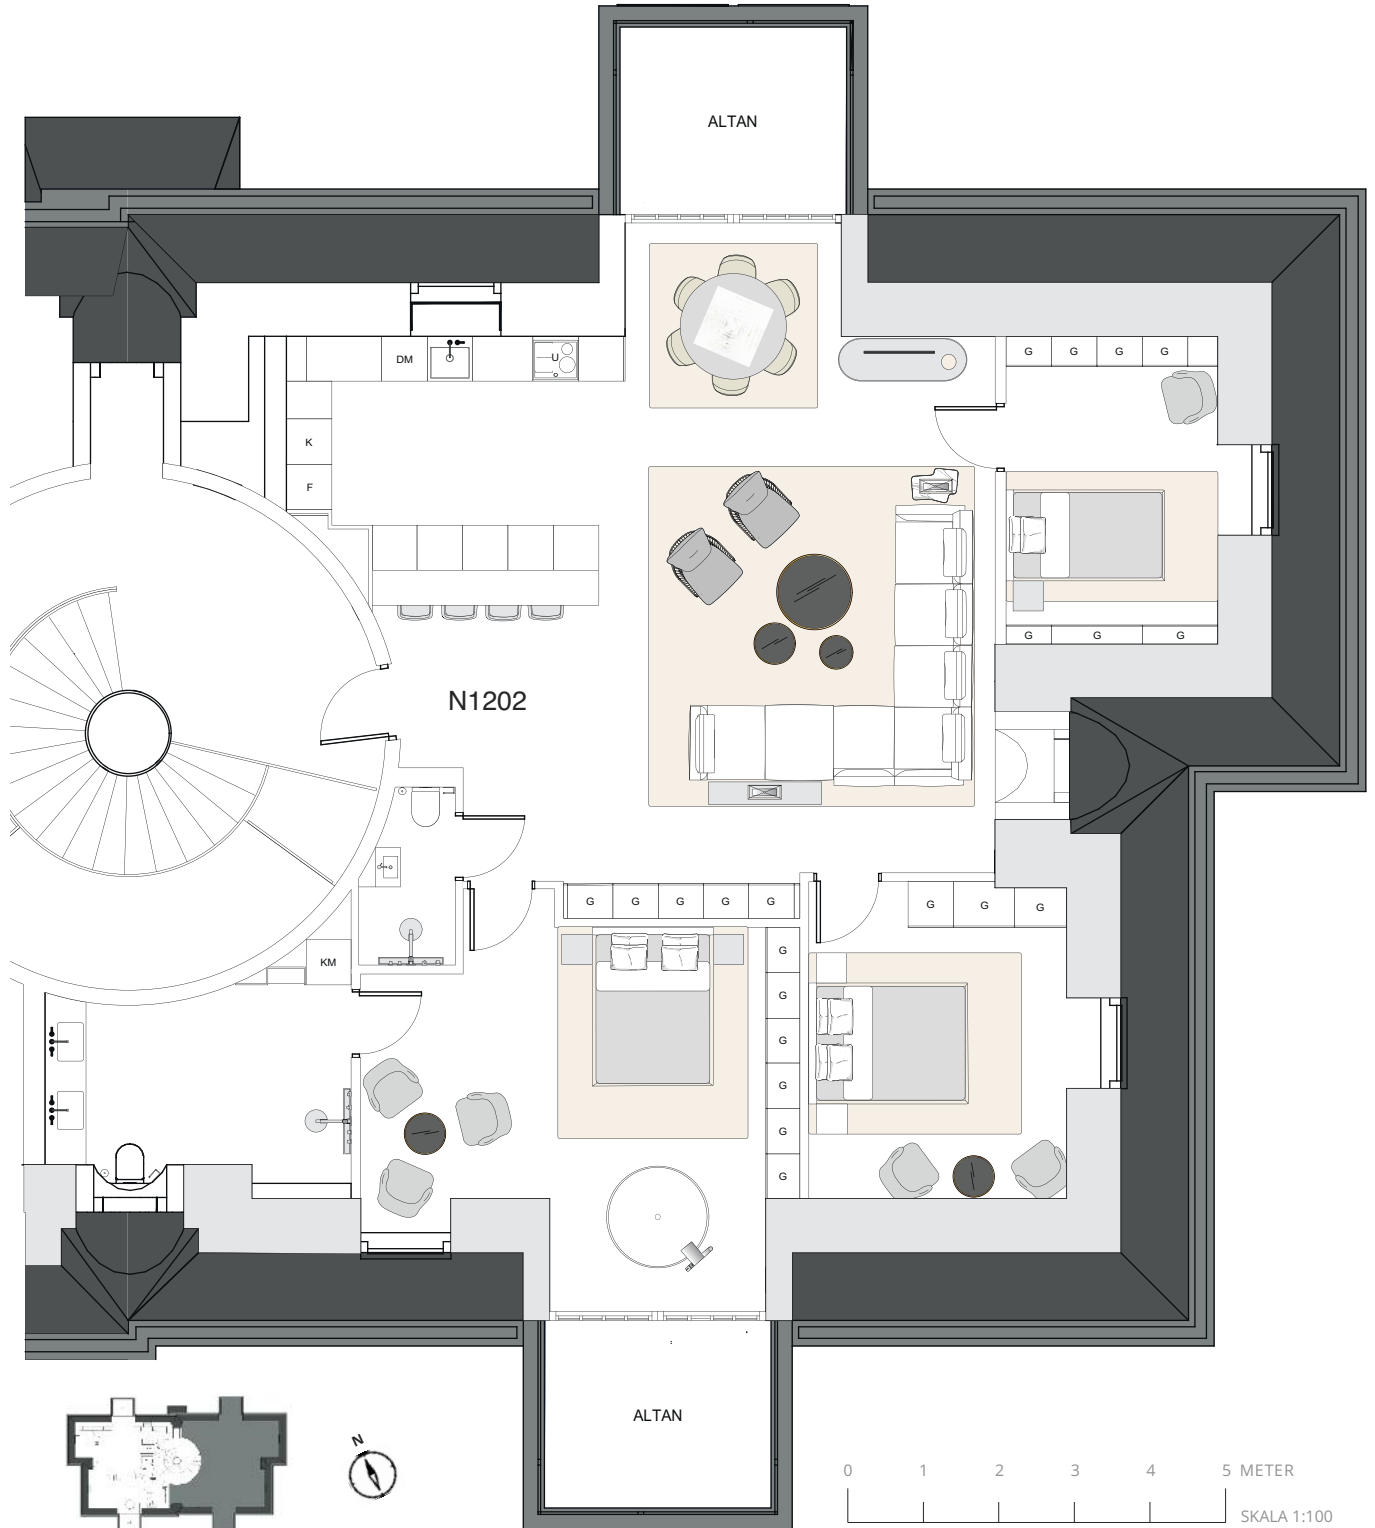

FLORA STENINGE

LGH N1202 • HUS : NORRA • PLAN 2,5 • 4 ROK • BOA 144 KVM • BIA 38 KVM • TOT 182 KVM

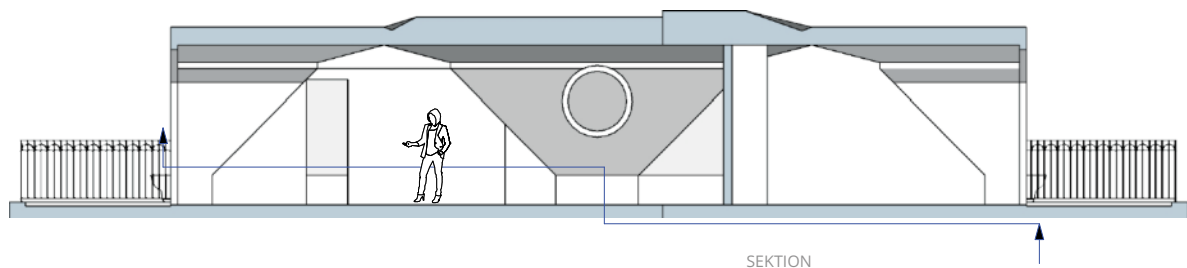

SKALA 1:150



K	KYL	G	GARDEROB/STÄD
F	FRYS	KM	KOMBIMASKIN
UGN	UGN OCH MICRO	T	TAKHÖJD 1,9 M
I	INDUKTIONSHÄLL		
DM	DISKMASKIN		
D	DISKHO		

2018-11-30

TAKHÖJD CA 2,7 M
VATTENBUREN GOLVVÄRME
FÖRRÅD INGÅR I KÄLLAREN MED CA 4 KVM
GEMENSAMT CYKEL/BARNVAGNSRUM
P-PLATS FINNS ATT HYRA INVID GATAN

Rätt till ändringar förbehålles. Ytangivelser är preliminära. Detta bofaktablad gäller före materialbeskrivningar.