


# FLORA STENINGE



LGH Ö1201 • HUS : ÖSTRA • PLAN 2,5 • 4 ROK • BOA 134 KVM • BIA 35 KVM • TOT 169 KVM

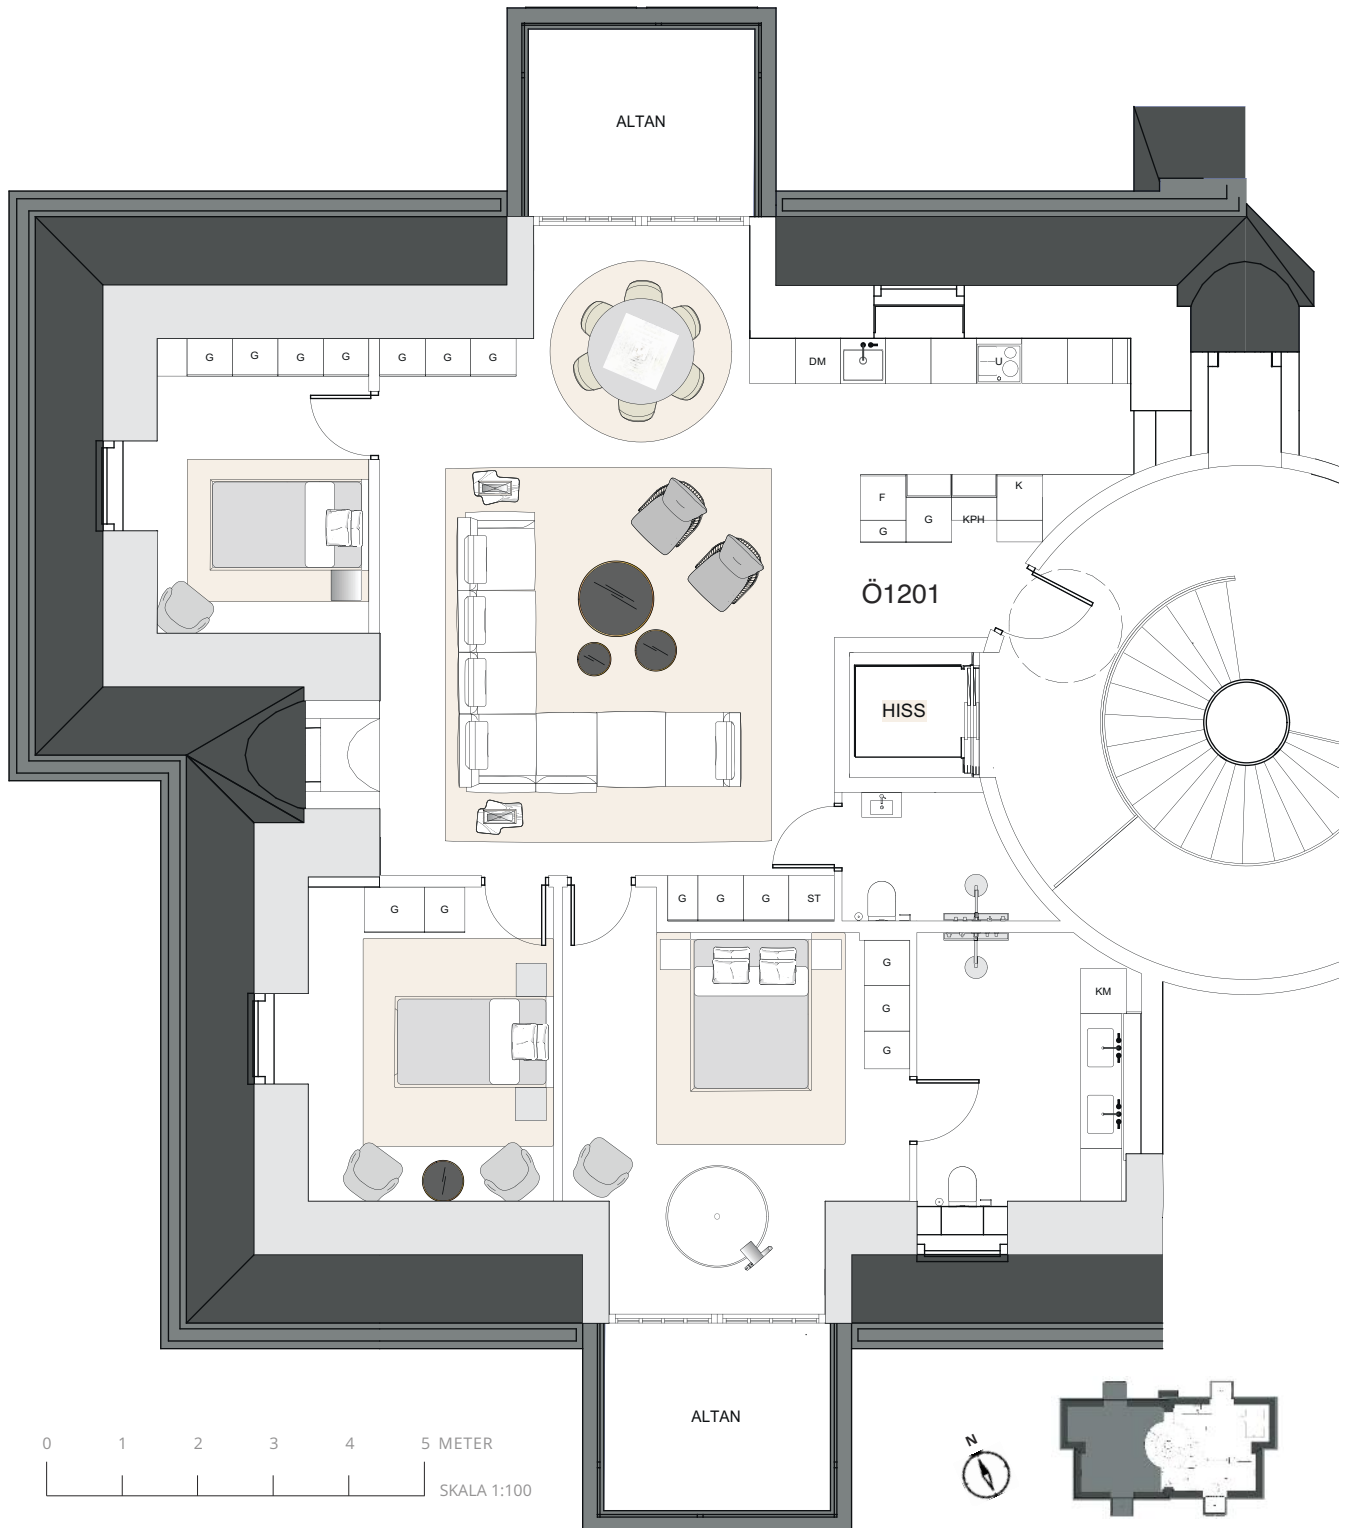

0 1 2 3 4 5 METER  
SKALA 1:100

# FLORA STENINGE

LGH Ö1201 • HUS : ÖSTRA • PLAN 2,5 • 4 ROK • BOA 134 KVM • BIA 35 KVM • TOT 169 KVM

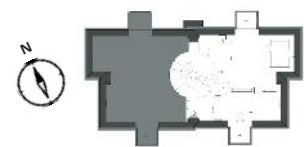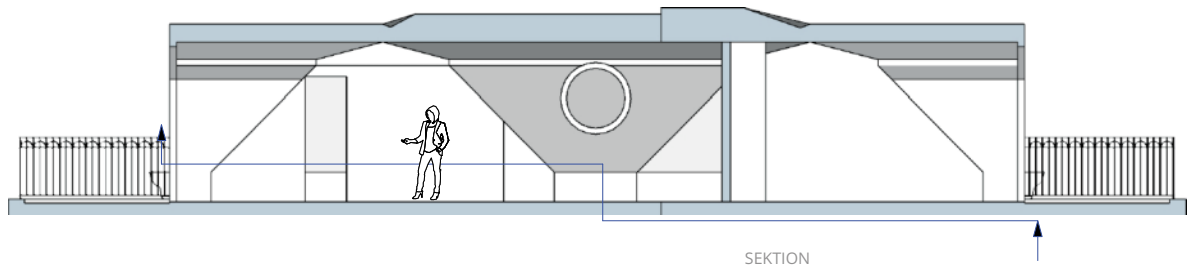

- |                              |                |                             |               |
|------------------------------|----------------|-----------------------------|---------------|
| <input type="checkbox"/> K   | KYL            | <input type="checkbox"/>    | GARDEROB/STÄD |
| <input type="checkbox"/> F   | FRYS           | <input type="checkbox"/> KM | KOMBIMASKIN   |
| <input type="checkbox"/> UGN | UGN            | <input type="checkbox"/>    | TAKHÖJD 1,9 M |
| <input type="checkbox"/>     | INDUKTIONSHÄLL |                             |               |
| <input type="checkbox"/> DM  | DISKMASKIN     |                             |               |
| <input type="checkbox"/>     | DISKHO         |                             |               |

2018-11-30

TAKHÖJD CA 2,7 M  
VATTENBUREN GOLVVÄRME  
FÖRRÅD INGÅR I KÄLLAREN MED CA 4 KVM  
GEMENSAMT CYKEL/BARNVAGNSRUM  
GARAGE FINNS ATT HYRA I KÄLLAREN

Rätt till ändringar förbehålles. Ytangivelser är preliminära. Detta bofaktablad gäller före materialbeskrivningar.



**UPGRADE  
DEVELOPMENT**  
FROM VISION TO REALITY

[www.upgrade-living.com](http://www.upgrade-living.com)

**STENINGE**  
SLOTTSBY

[www.steningeslotsby.se](http://www.steningeslotsby.se)

**Alexander  
White**

[www.alexanderwhite.se](http://www.alexanderwhite.se)