


# FLORA STENINGE

LGH Ö1202 • HUS : ÖSTRA • PLAN 2,5 • 4 ROK • BOA 144 KVM • BIA 38 KVM • TOT 182 KVM

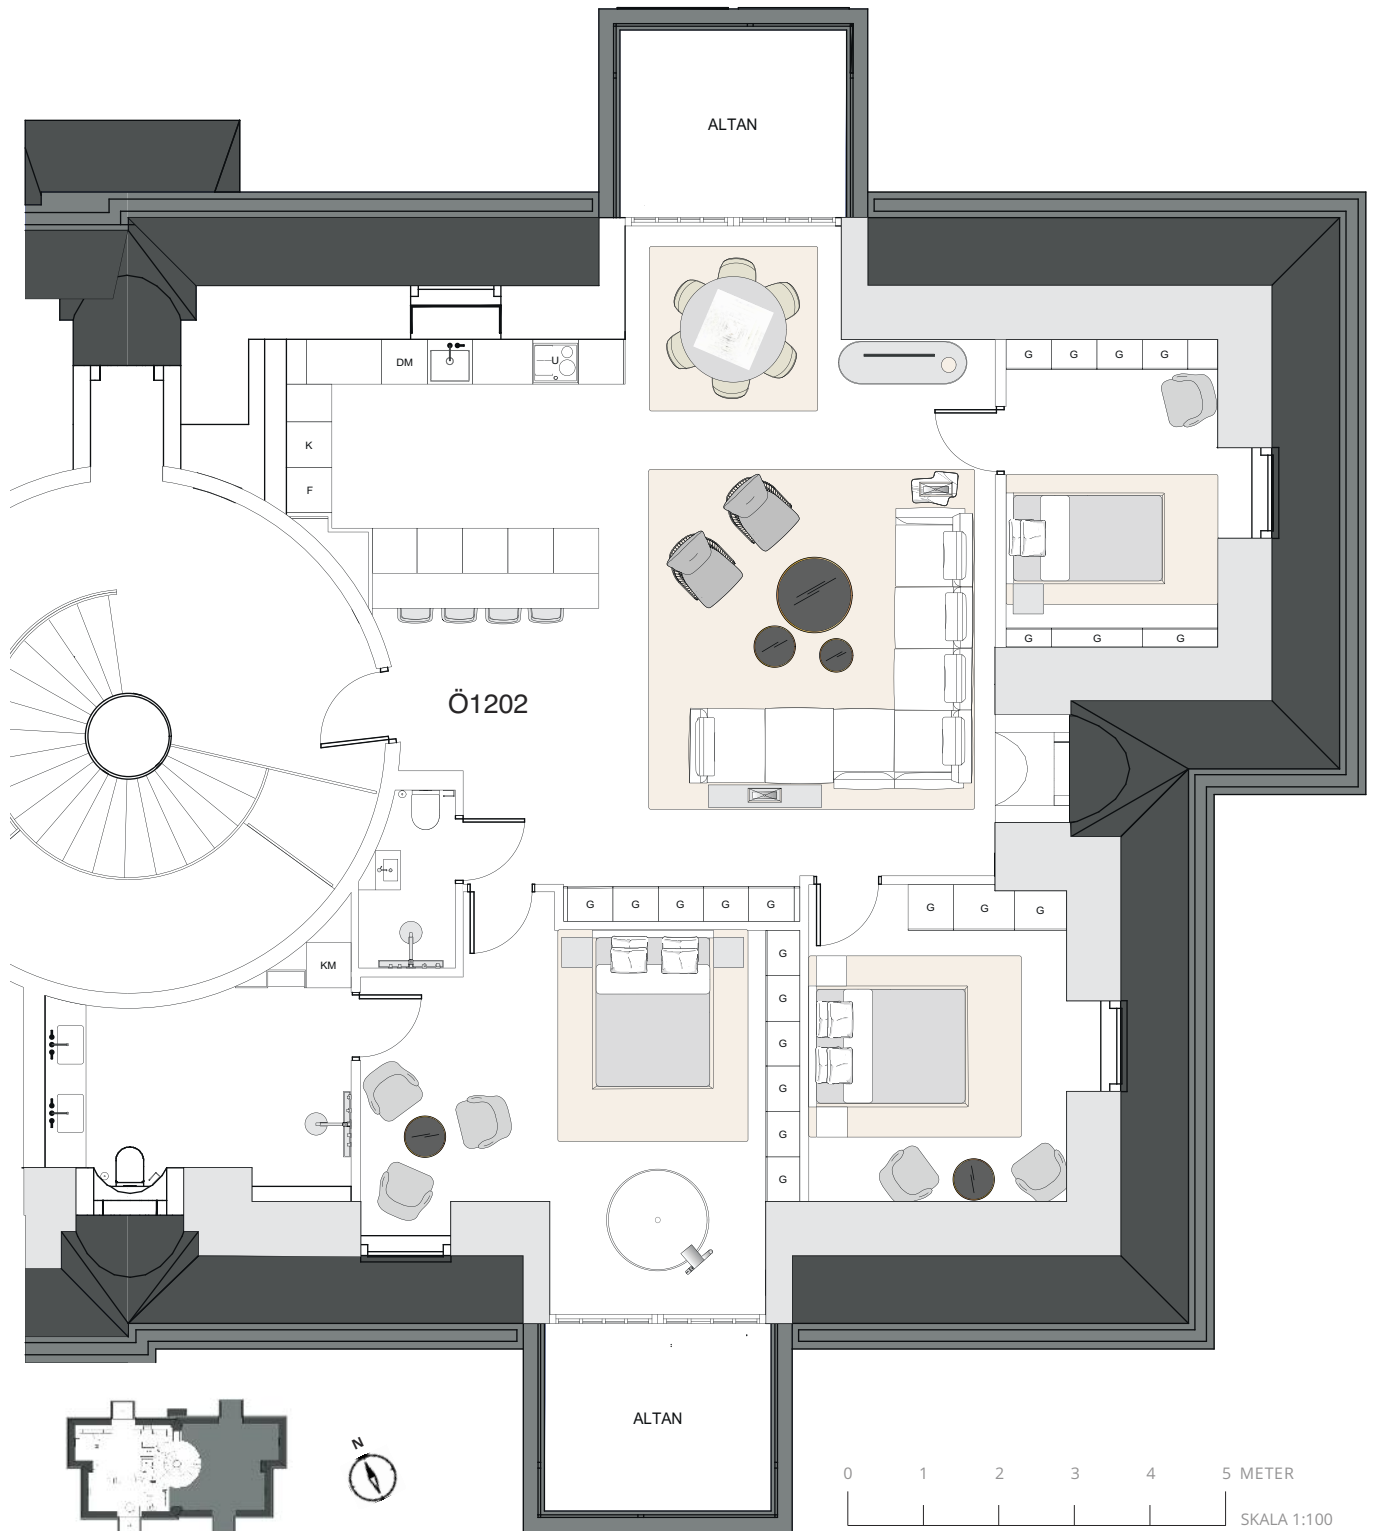

**UPGRADE  
DEVELOPMENT**  
FROM VISION TO REALITY

[www.upgrade-living.com](http://www.upgrade-living.com)

**STENINGE**  
SLOTTSBY


[www.steningeslotsby.se](http://www.steningeslotsby.se)

**Alexander  
White**


[www.alexanderwhite.se](http://www.alexanderwhite.se)

# FLORA STENINGE

LGH Ö1202 • HUS : ÖSTRA • PLAN 2,5 • 4 ROK • BOA 144 KVM • BIA 38 KVM • TOT 182 KVM

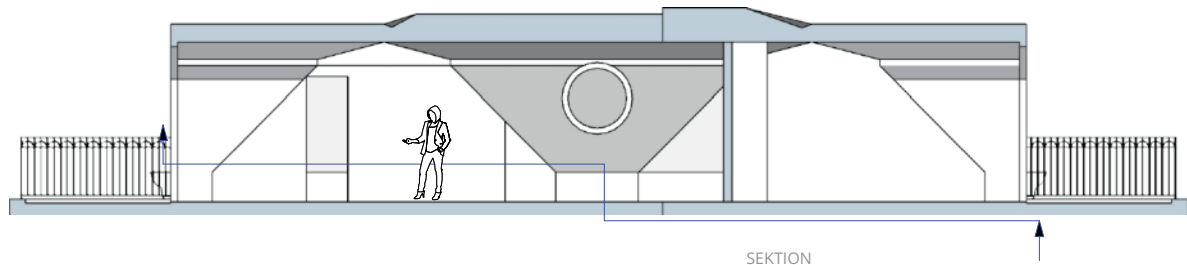

SKALA 1:150

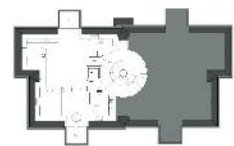

KYL	GARDEROB/STÄD
FRYS	KOMBIMASKIN
UGN OCH MICRO	TAKHÖJD 1,9 M
INDUKTIONSHÄLL	
DISKMASKIN	
DISKHO	

2018-11-30

TAKHÖJD CA 2,7 M  
VATTENBUREN GOLVVÄRME  
FÖRRÅD INGÅR I KÄLLAREN MED CA 4 KVM  
GEMENSAMT CYKEL/BARNVAGNSRUM  
GARAGE FINNS ATT HYRA I KÄLLAREN

Rätt till ändringar förbehålles. Ytangelser är preliminära. Detta bofaktablad gäller före materialbeskrivningar.



**UPGRADE  
DEVELOPMENT**  
FROM VISION TO REALITY

[www.upgrade-living.com](http://www.upgrade-living.com)

**STENINGE**  
SLOTTSBY

[www.steningslottsby.se](http://www.steningslottsby.se)

**Alexander  
White**

[www.alexanderwhite.se](http://www.alexanderwhite.se)