




# FLORA STENINGE

LGH V1201 • HUS : VÄSTRA • PLAN 2,5 • 4 ROK • BOA 134 KVM • BIA 35 KVM • TOT 169 KVM

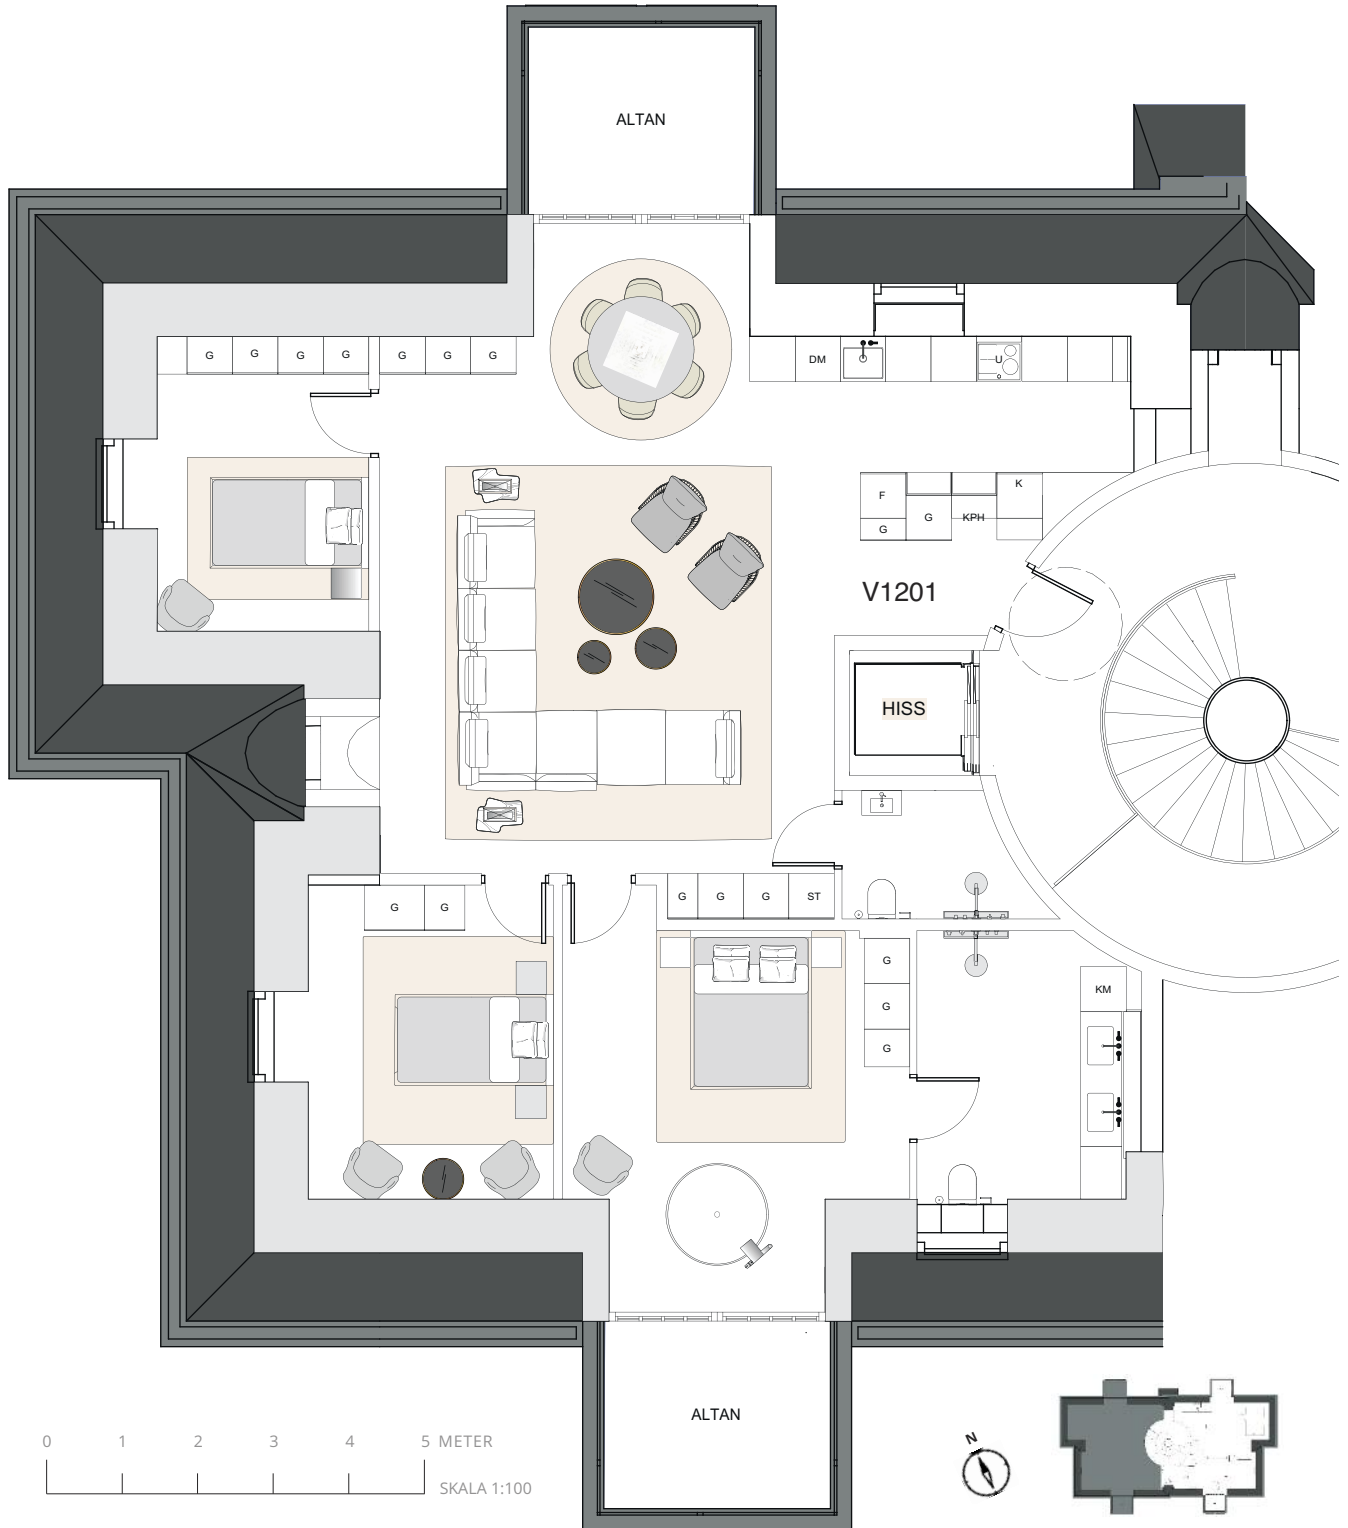

# FLORA STENINGE

LGH V1201 • HUS : VÄSTRA • PLAN 2,5 • 4 ROK • BOA 134 KVM • BIA 35 KVM • TOT 169 KVM

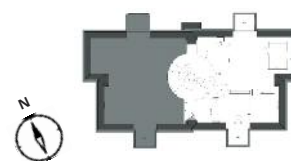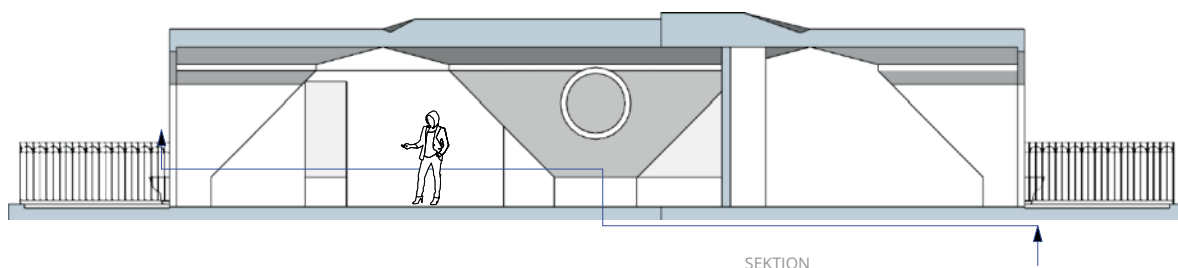

- |                              |                |                             |               |
|------------------------------|----------------|-----------------------------|---------------|
| <input type="checkbox"/> K   | KYL            | <input type="checkbox"/>    | GARDEROB/STÄD |
| <input type="checkbox"/> F   | FRYS           | <input type="checkbox"/> KM | KOMBIMASKIN   |
| <input type="checkbox"/> UGN | UGN            | <input type="checkbox"/>    | TAKHÖJD 1,9 M |
| <input type="checkbox"/>     | INDUKTIONSHÄLL |                             |               |
| <input type="checkbox"/> DM  | DISKMASKIN     |                             |               |
| <input type="checkbox"/>     | DISKHO         |                             |               |

2018-11-30

TAKHÖJD CA 2,7 M  
VATTENBUREN GOLVVÄRME  
FÖRRÅD INGÅR I KÄLLAREN MED MIN 4 KVM  
GEMENSAMT CYKEL/BARNVAGNSRUM  
GARAGE FINNS ATT HYRA I KÄLLAREN I DET ÖSTRA HUSET

Rätt till ändringar förbehålles. Ytangivelser är preliminära.  
Detta bofaktablad gäller före materialbeskrivningar.