


FLORA STENINGE

LGH V1202 • HUS : VÄSTRA • PLAN 2,5 • 4 ROK • BOA 144 KVM • BIA 38 KVM • TOT 182 KVM

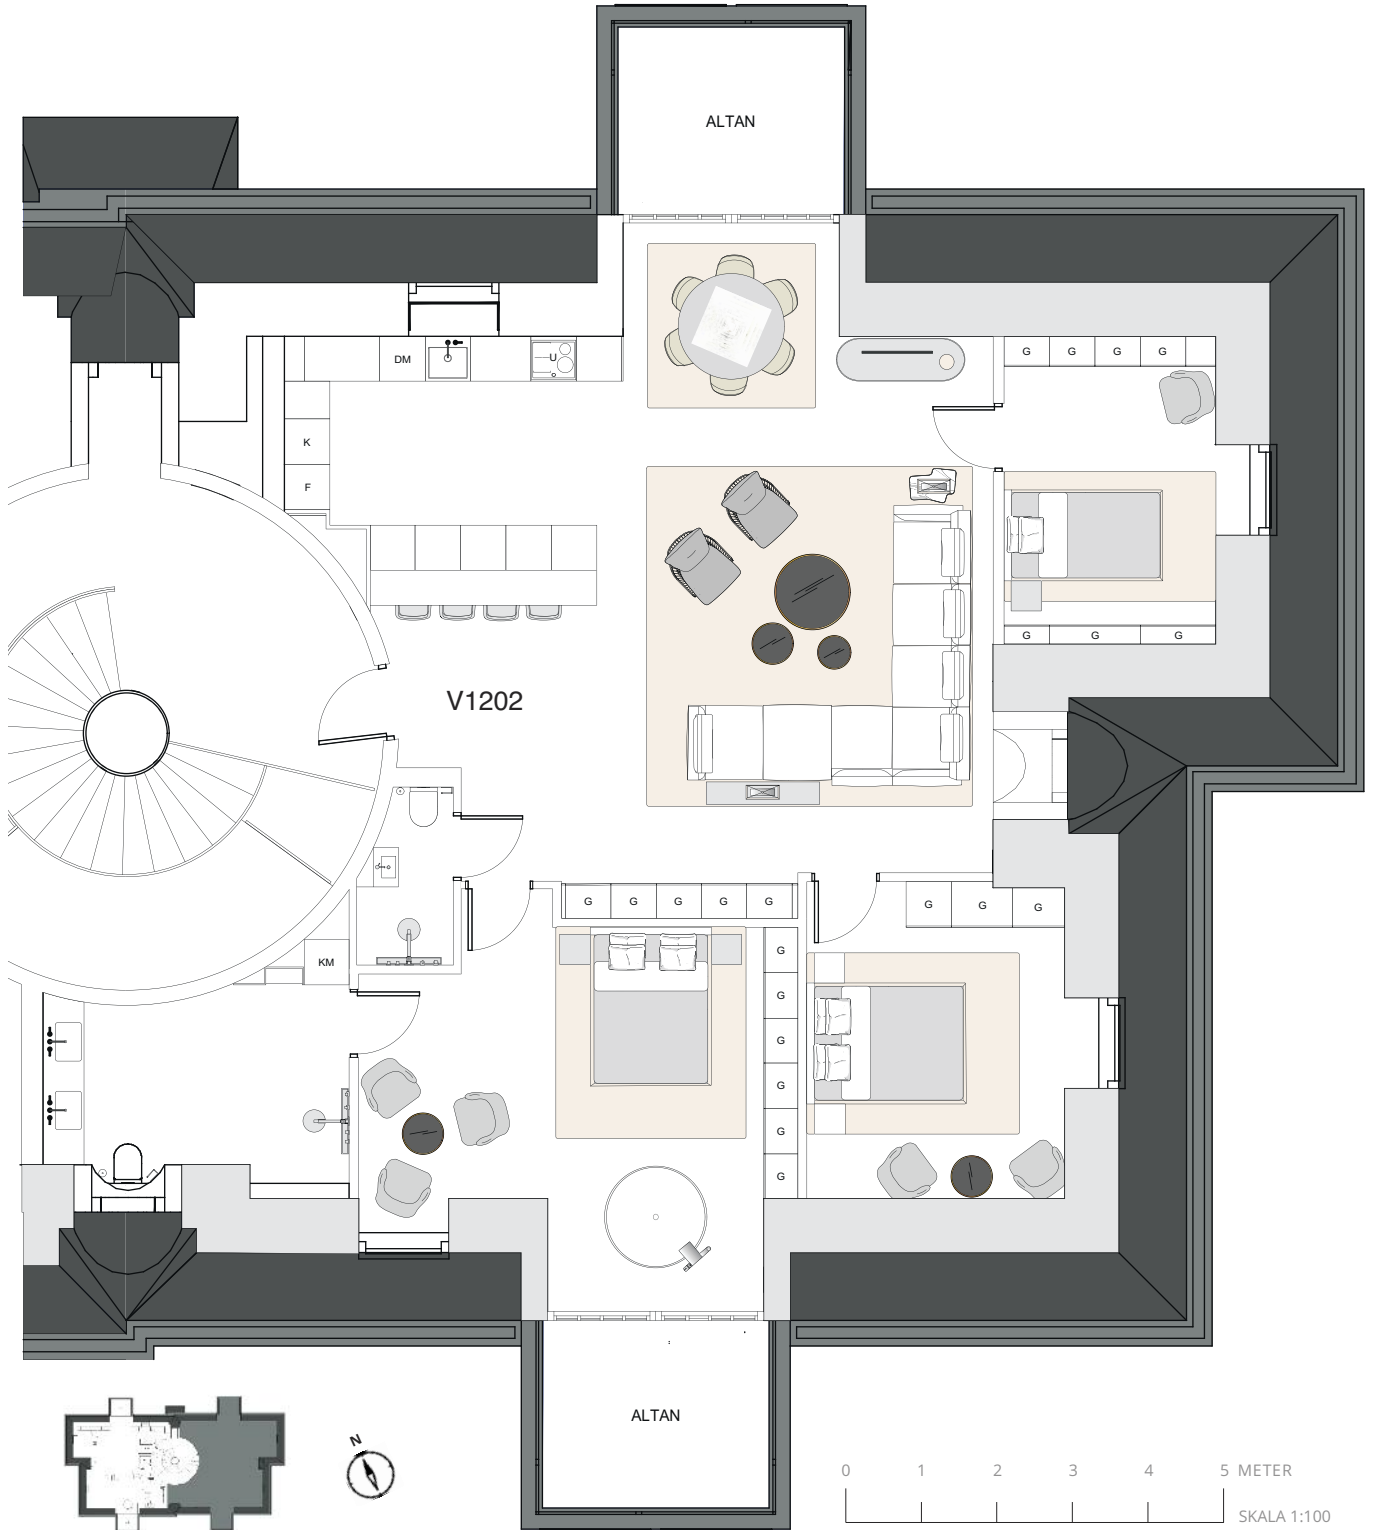

**UPGRADE
DEVELOPMENT**
FROM VISION TO REALITY

www.upgrade-living.com

STENINGE
SLOTTSBY


www.steningeslotsby.se

**Alexander
White**

www.alexanderwhite.se

FLORA STENINGE

LGH V1202 • HUS : VÄSTRA • PLAN 2,5 • 4 ROK • BOA 144 KVM • BIA 38 KVM • TOT 182 KVM

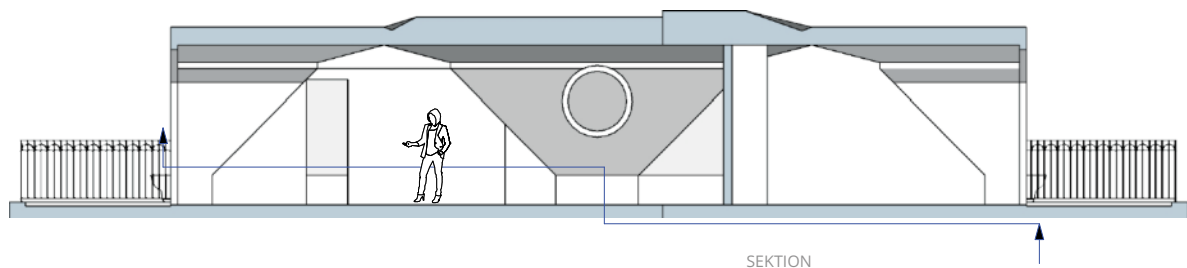

SKALA 1:150



<input type="checkbox"/> K	KYL	<input type="checkbox"/>	GARDEROB/STÅD
<input type="checkbox"/> F	FRYS	<input type="checkbox"/> KM	KOMBIMASKIN
<input type="checkbox"/> UGN	UGN OCH MICRO	<input type="checkbox"/>	TAKHÖJD 1,9 M
<input type="checkbox"/>	INDUKTIONSHÄLL		
<input type="checkbox"/> DM	DISKMASKIN		
<input type="checkbox"/>	DISKHO		

2018-11-30

TAKHÖJD CA 2,7 M
VATTENBUREN GOLVVÄRME
FÖRRÅD INGÅR I KÄLLAREN MED MIN 4 KVM
GEMENSAMT CYKEL/BARNVAGNSRUM
GARAGE FINNS ATT HYRA I KÄLLAREN I DET ÖSTRA HUSET

Rätt till ändringar förbehålles. Ytangivelser är preliminära.
Detta bofaktablad gäller före materialbeskrivningar.



**UPGRADE
DEVELOPMENT**
FROM VISION TO REALITY

www.upgrade-living.com

STENINGE
SLOTTSBY

www.steningeslotsby.se

**Alexander
White**

www.alexanderwhite.se