


FLORA STENINGE

LGH N1002 • HUS : NORRA • PLAN 1 • 5 ROK • BOA 129 KVM • UTEPLATS 55 KVM

0 1 2 3 4 5 METER
SKALA 1:100

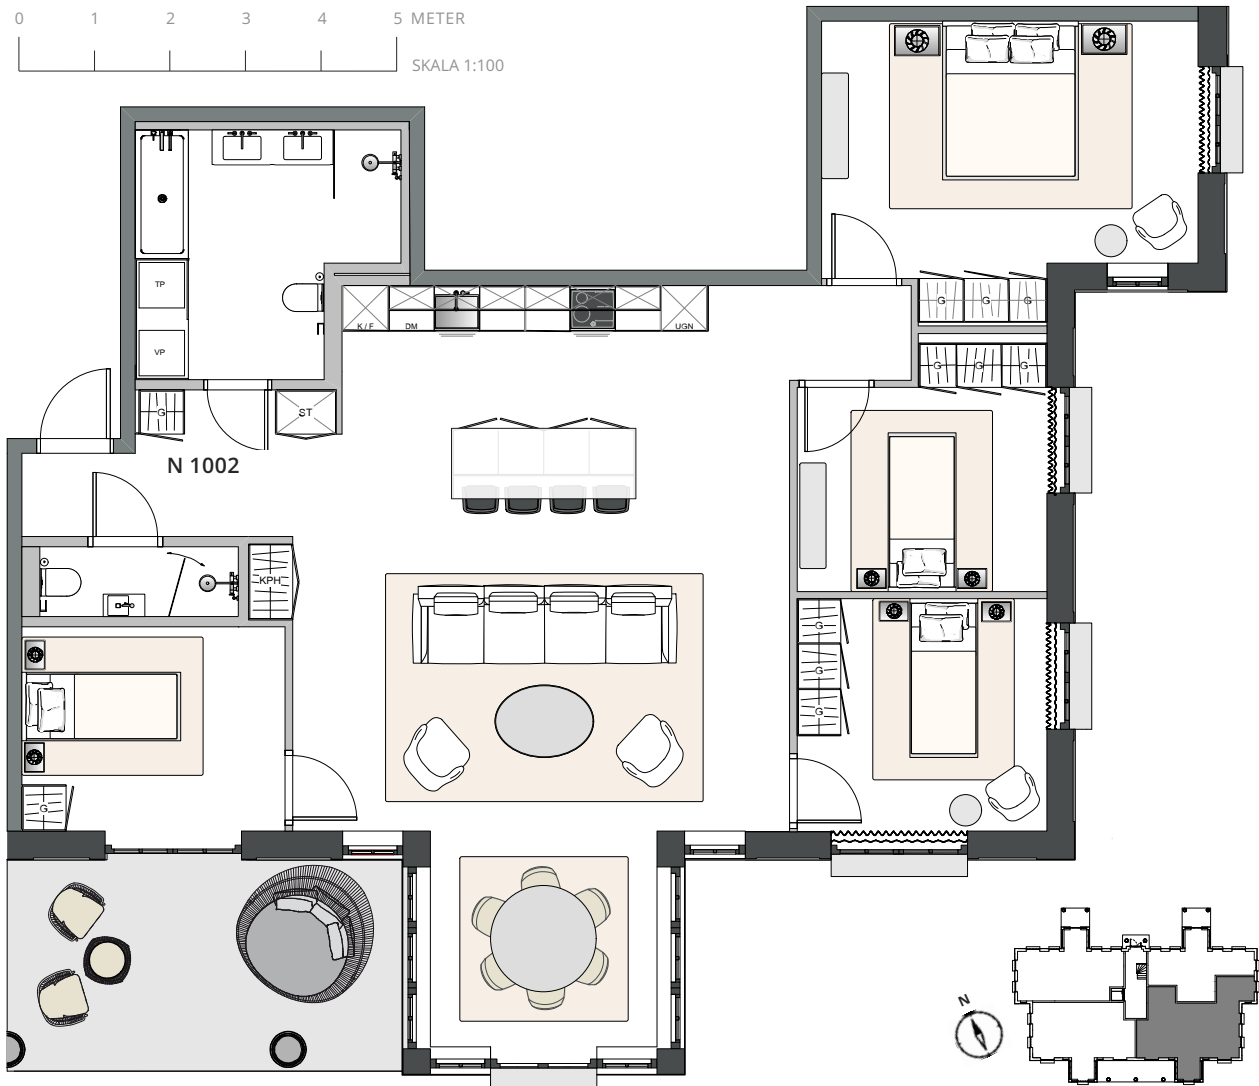

K/F KYL & FRYS

U UGN OCH PLATS FÖR MICRO

■ INDUKTIONSHÄLL

DM DISKMASKIN

■ DISKHO

HGH GARDEROBER

VP VÄRMEPANNA

TP TVÄTTPELARE

ST STÄDSKÅP

KPH SKÅP MED HYLLO & STÅNG

2020-07-01

TAKHÖJD 2,7 M

FRANSKA FÖNSTER OCH GENOMGÅENDE
SPRÖJS I ALLA FÖNSTER

14 KVM TERRASS UNDER TAK

VATTENBUREN GOLVVÄRME FRÅN EGEN
VÄRMEPANNA

FÖRRÅD I GÅRDSDRUS

P-PLATS ATT HYRA PÅ TOMTEN

Rätt till ändringar förbehålles. Ytangivelser är
preliminära. Detta bofaktablad gäller före
materialbeskrivningar.



**UPGRADE
DEVELOPMENT**
FROM VISION TO REALITY

www.upgrade-living.com

KvalitetsBygg

www.KvalitetsBygg.se

STENINGE
SLOTTSBY

www.steningslottsby.se

**Alexander
White**

alexanderwhite.se