


# FLORA STENINGE

LGH N1003 • HUS : NORRA • PLAN 1 • 3 ROK • BOA 106 KVM • UTEPLATS 49 KVM

0 1 2 3 4 5 METER  
SKALA 1:100

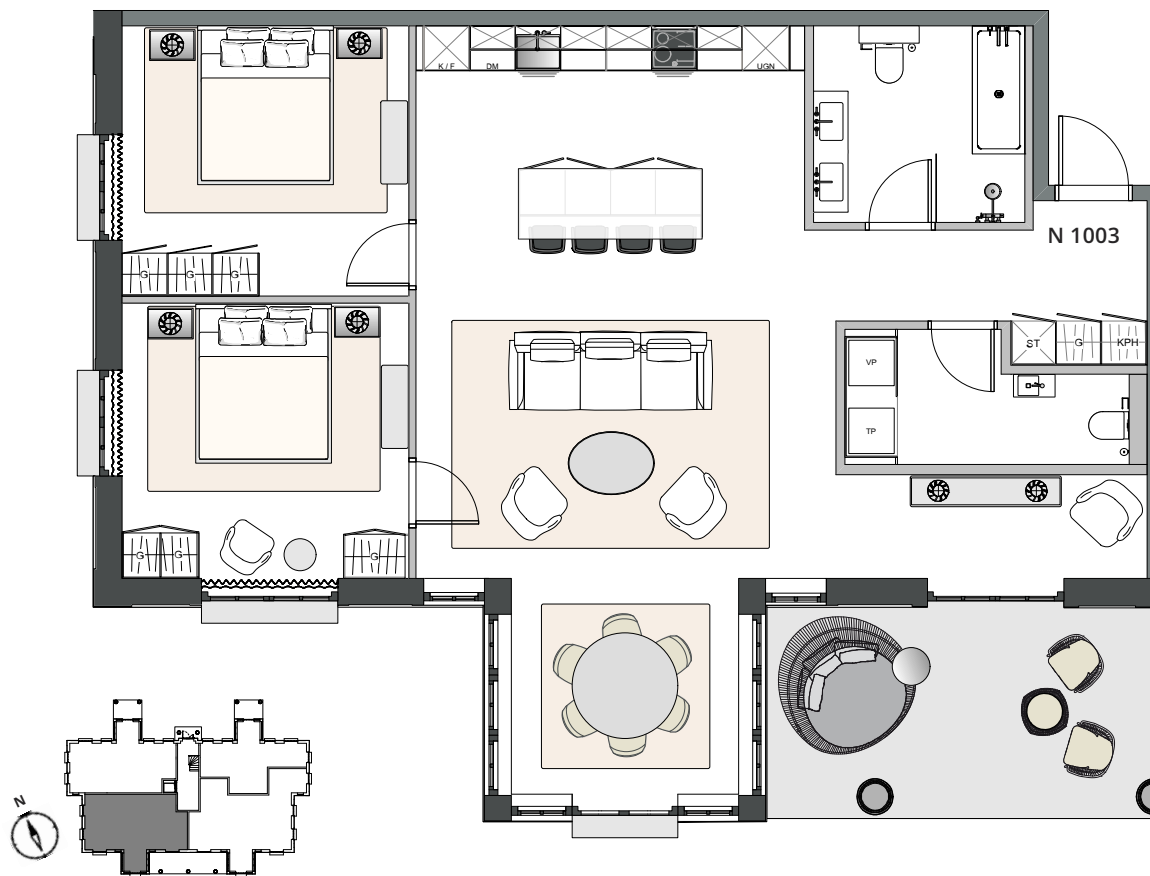

- |                                  |                                   |
|----------------------------------|-----------------------------------|
| <b>K/F</b> KYL & FRYS            | <b>VP</b> VÄRMEPANNA              |
| <b>U</b> UGN OCH PLATS FÖR MICRO | <b>TP</b> TVÄTTPELARE             |
| <b>■</b> INDUKTIONSHÄLL          | <b>ST</b> STÄDSKÅP                |
| <b>DM</b> DISKMASKIN             | <b>KPH</b> SKÅP MED HYLLO & STÅNG |
| <b>■</b> DISKHO                  |                                   |
| <b>HGH</b> GARDEROBER            |                                   |

2020-07-01

TAKHÖJD 2,7 M  
FRANSKA FÖNSTER OCH GENOMGÅENDE  
SPRÖJS I ALLA FÖNSTER  
14 KVM TERRASS UNDER TAK  
VATTENBUREN GOLVVÄRME FRÅN EGEN  
VÄRMEPANNA  
FÖRRÅD I GÅRDSHUS  
P-PLATS ATT HYRA PÅ TOMTEN

Rätt till ändringar förbehålles. Ytangivelser är  
preliminära. Detta bofaktablad gäller före  
materialbeskrivningar.



**UPGRADE  
DEVELOPMENT**  
FROM VISION TO REALITY

[www.upgrade-living.com](http://www.upgrade-living.com)



**KvalitetsBygg**

[www.KvalitetsBygg.se](http://www.KvalitetsBygg.se)

**STENINGE**  
SLOTTSBY

[www.steningeslotsby.se](http://www.steningeslotsby.se)

**Alexander  
White**

[alexanderwhite.se](http://alexanderwhite.se)