


# FLORA STENINGE

LGH Ö1002 • HUS : ÖSTRA • PLAN 1 • 5 ROK • BOA 129 KVM • UTEPLATS 55 KVM

0 1 2 3 4 5 METER  
SKALA 1:100

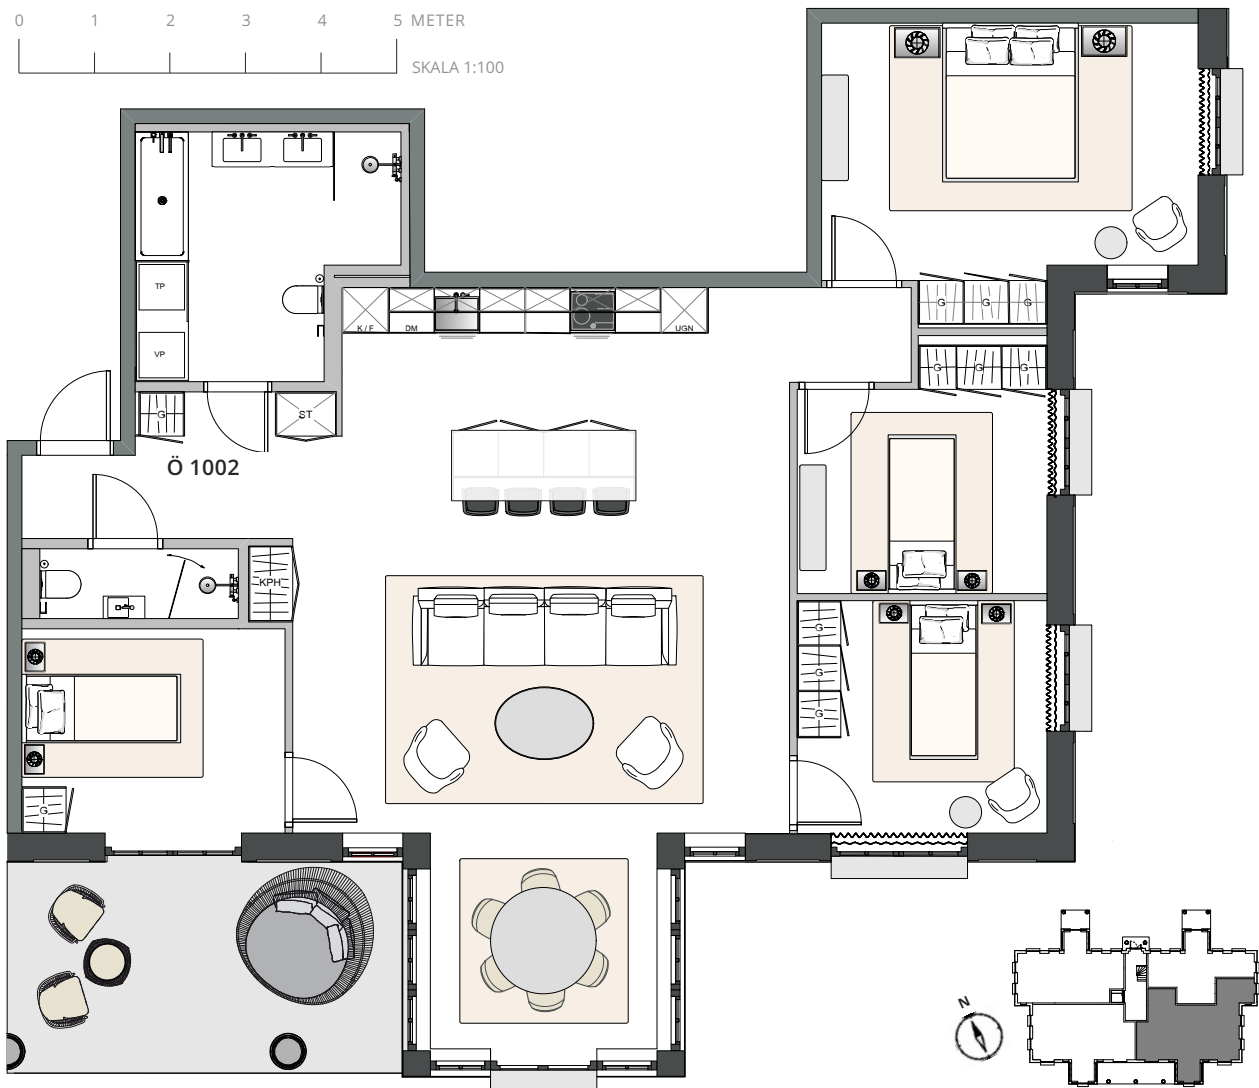

**K/F** KYL & FRYS

**U** UGN OCH PLATS FÖR MICRO

**■** INDUKTIONSHÄLL

**DM** DISKMASKIN

**■** DISKHO

**HGH** GARDEROBER

**VP** VÄRMEPANNA

**TP** TVÄTTPELARE

**ST** STÄDSKÅP

**KPH** SKÅP MED HYLLO & STÅNG

2020-07-01

TAKHÖJD 2,7 M

FRANSKA FÖNSTER OCH GENOMGÅENDE  
SPRÖJS I ALLA FÖNSTER

14 KVM TERRASS UNDER TAK

VATTENBUREN GOLVVÄRME FRÅN EGEN  
VÄRMEPANNA

FÖRRÅD I GÅRDSHUS

P-PLATS ATT HYRA PÅ TOMTEN

Rätt till ändringar förbehålles. Ytangivelser är  
preliminära. Detta bofaktablad gäller före  
materialbeskrivningar.



**UPGRADE  
DEVELOPMENT**  
FROM VISION TO REALITY

[www.upgrade-living.com](http://www.upgrade-living.com)

**KvalitetsBygg**

[www.KvalitetsBygg.se](http://www.KvalitetsBygg.se)

**STENINGE**  
SLOTTSBY

[www.steningslottsbys.se](http://www.steningslottsbys.se)

**Alexander  
White**

[alexanderwhite.se](http://alexanderwhite.se)