


FLORA STENINGE

LGH Ö1003 • HUS : ÖSTRA • PLAN 1 • 3 ROK • BOA 106 KVM • UTEPLATS 49 KVM

0 1 2 3 4 5 METER
SKALA 1:100

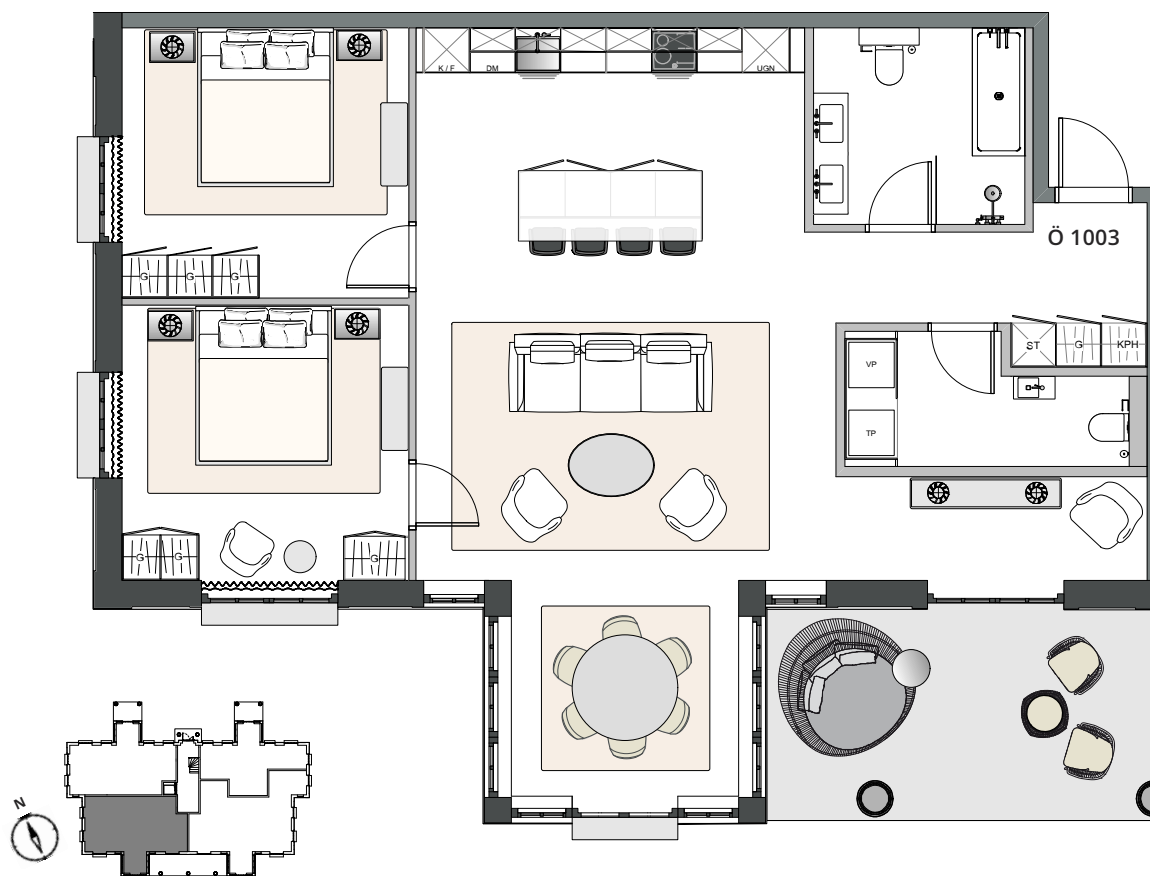

KF KYL & FRYS

U UGN OCH PLATS FÖR MICRO

■ INDUKTIONSHÄLL

DM DISKMASKIN

■ DISKHO

HGH GARDEROBER

VP VÄRMEPANNA

TP TVÄTTPELARE

ST STÄDSKÅP

KPH SKÅP MED HYLLE & STÅNG

2020-07-01

TAKHÖJD 2,7 M

FRANSKA FÖNSTER OCH GENOMGÅENDE
SPRÖJS I ALLA FÖNSTER

14 KVM TERRASS UNDER TAK

VATTENBUREN GOLVVÄRME FRÅN EGEN
VÄRMEPANNA

FÖRRÅD I GÅRDSHUS

P-PLATS ATT HYRA PÅ TOMTEN

Rätt till ändringar förbehålles. Ytangivelser är
preliminära. Detta bofaktablad gäller före
materialbeskrivningar.



**UPGRADE
DEVELOPMENT**
FROM VISION TO REALITY

www.upgrade-living.com



KvalitetsBygg

www.KvalitetsBygg.se

STENINGE
★
SLOTTSBY

www.steningeslotsby.se

**Alexander
White**

alexanderwhite.se