


FLORA STENINGE

LGH Ö1103 • HUS : ÖSTRA • PLAN 2 • 3 ROK • BOA 100 KVM • UTEPLATS 9 KVM

0 1 2 3 4 5 METER
SKALA 1:100

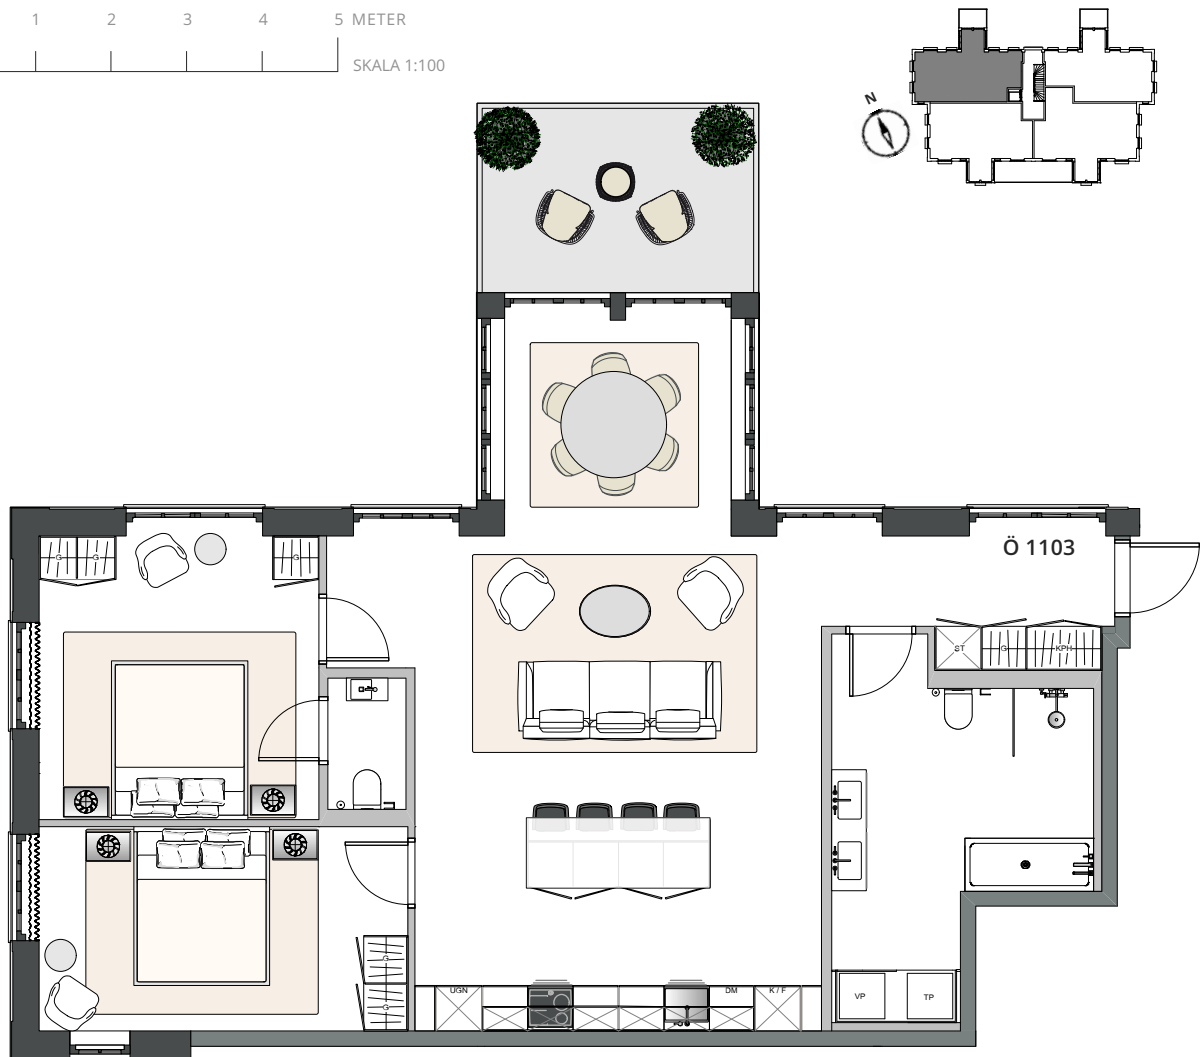

K/F KYL & FRYS

U UGN OCH PLATS FÖR MICRO

■ INDUKTIONSHÄLL

DM DISKMASKIN

■ DISKHO

HGH GARDEROBER

VP VÄRMEPANNA

TP TVÄTTPELARE

ST STÄDSKÅP

KPH SKÅP MED HYLLOCH STÅNG

2020-07-01

TAKHÖJD 2,7 M

FRANSKA FÖNSTER OCH GENOMGÅENDE
SPRÖJS I ALLA FÖNSTER

9 KVM ALTAN

VATTENBUREN GOLVVÄRME FRÅN EGEN
VÄRMEPANNA

FÖRRÅD I GÅRDSHUS

P-PLATS ATT HYRA PÅ TOMTEN

Rätt till ändringar förbehålles. Ytangelser är
preliminära. Detta bofaktablad gäller före
materialbeskrivningar.



**UPGRADE
DEVELOPMENT**
FROM VISION TO REALITY

www.upgrade-living.com



KvalitetsBygg

www.KvalitetsBygg.se

STENINGE
SLOTTSBY

www.steningeslotsby.se

**Alexander
White**

alexanderwhite.se