


FLORA STENINGE

LGH Ö1203 • HUS : ÖSTRA • PLAN 2,5 • 4 ROK • BOA 139 KVM • BIA 24 KVM • UTEPLATSER 12 KVM

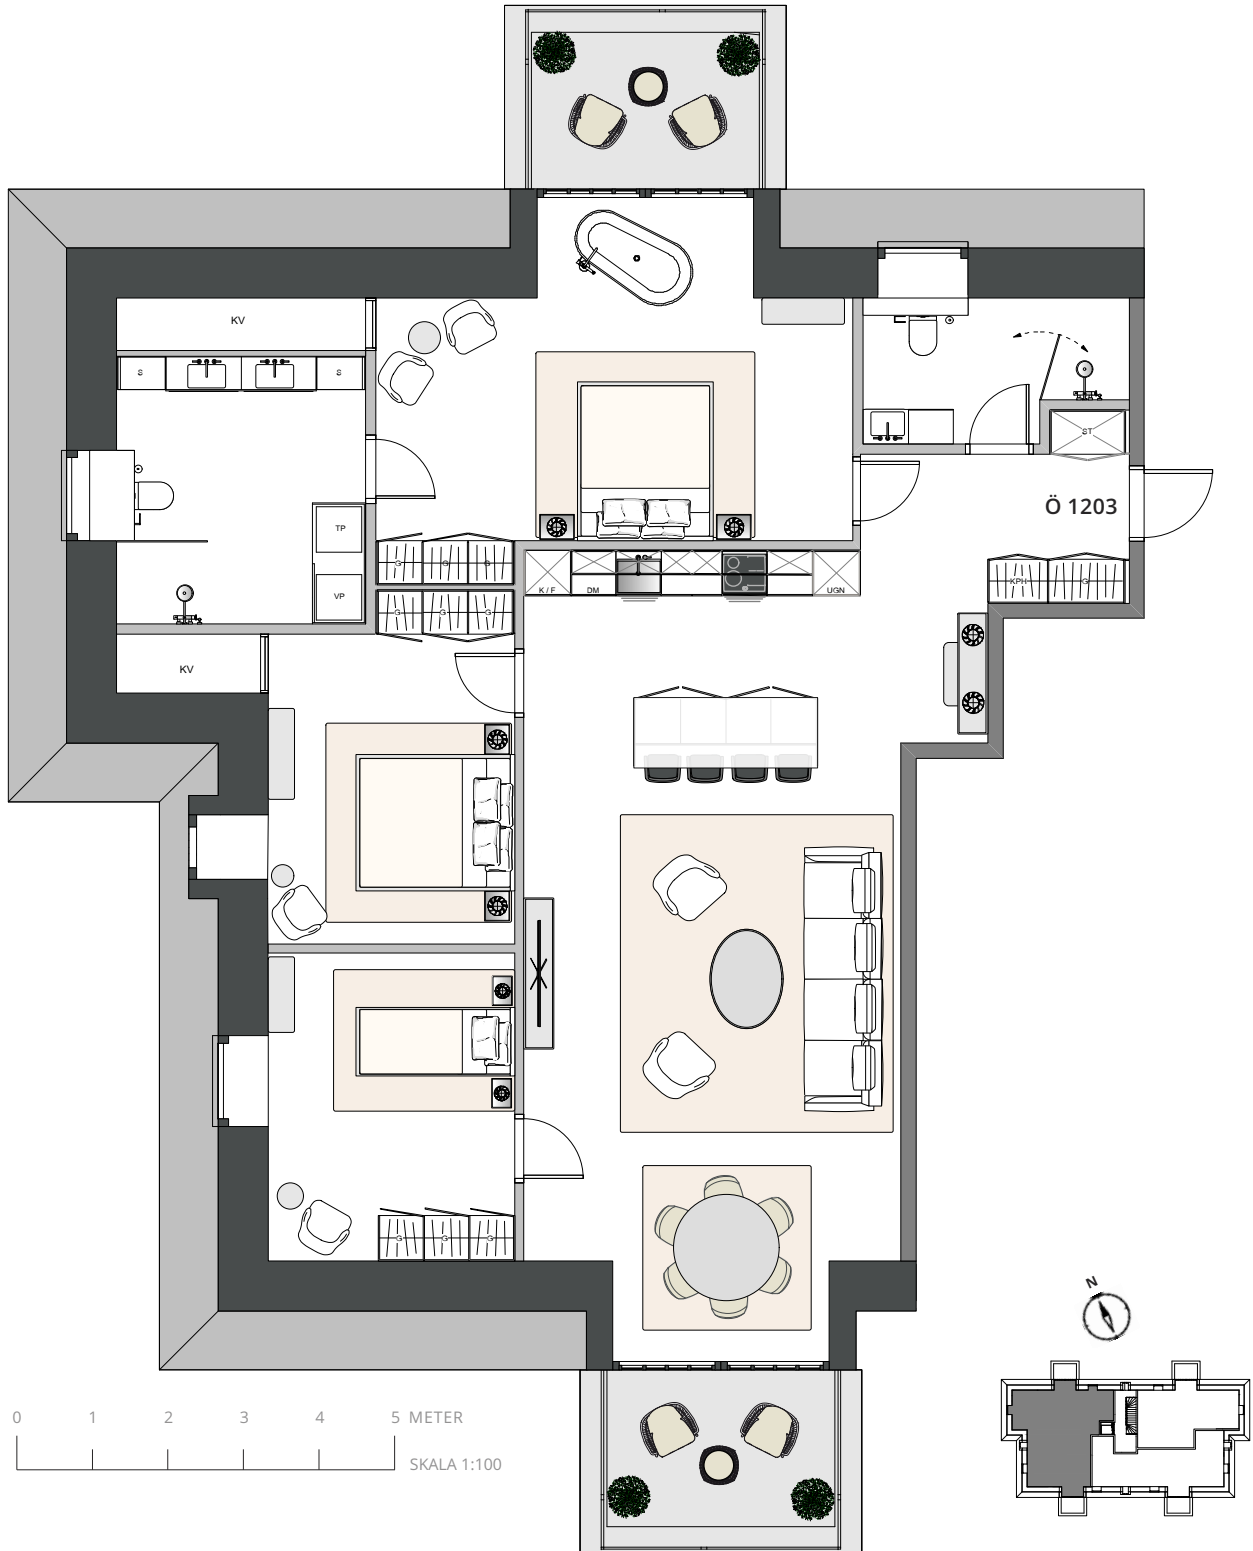

**UPGRADE
DEVELOPMENT**
FROM VISION TO REALITY

www.upgrade-living.com



KvalitetsBygg

www.KvalitetsBygg.se

STENINGE
SLOTTSBY


www.steningeslotsby.se

**Alexander
White**


alexanderwhite.se

FLORA STENINGE

LGH Ö1203 • HUS : ÖSTRA • PLAN 2,5 • 4 ROK • BOA 139 KVM • BIA 24 KVM • UTEPLATSER 12 KVM

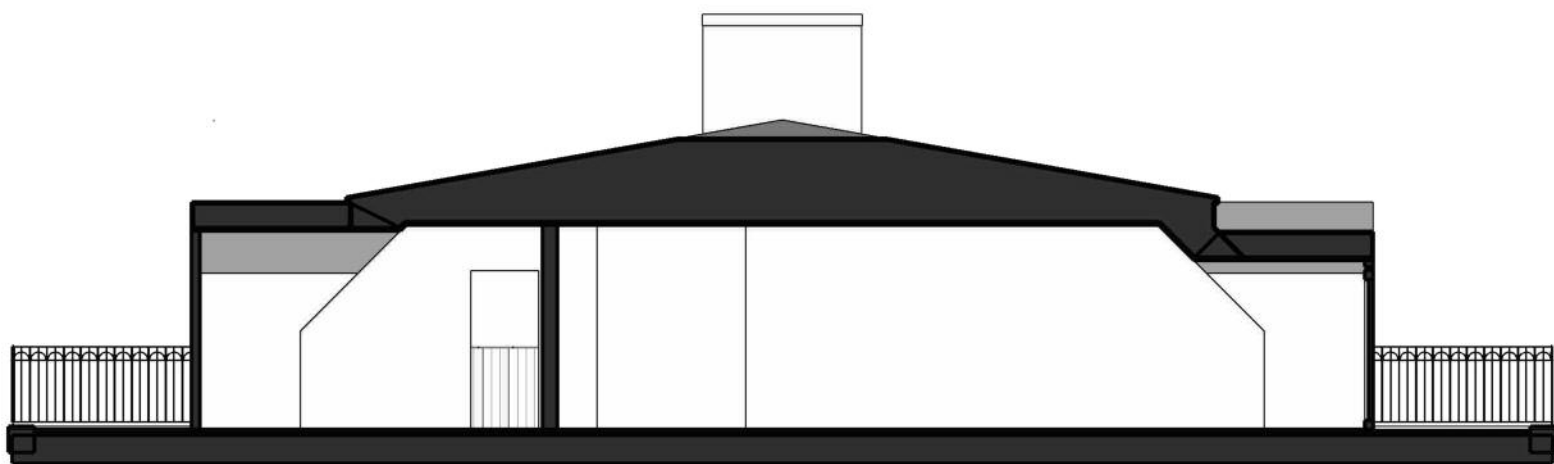

Ö 1203 1:100

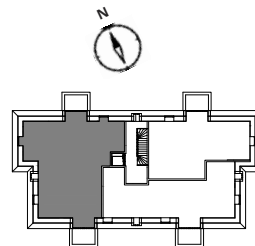

K/F	KYL & FRYS	VP	VÄRMEPANNA
U	UGN OCH PLATS FÖR MICRO	TP	TVÄTTPELARE
	INDUKTIONSHÄLL	ST	STÄDSKÅP
DM	DISKMASKIN	S	SKÅP
	DISKHO	KPH	SKÅP MED HYLLO & STÅNG
	GARDEROBER	KV	KATTVIND

TAKHÖJD 2,7 M
FRANSKA FÖNSTER MED GENOMGÅENDE
SPRÖJS OCH TAKFÖNSTER
TVÅ ST 6 KVM ALTANER
VATTENBUREN GOLVVÄRME FRÅN EGEN
VÄRMEPANNA
FÖRRÅD I KATTVIND
P-PLATS ATT HYRA PÅ TOMTEN

Rätt till ändringar förbehålles. Ytangelser är
preliminära. Detta bofaktablad gäller före
materialbeskrivningar.

2020-07-01



**UPGRADE
DEVELOPMENT**
FROM VISION TO REALITY

www.upgrade-living.com



KvalitetsBygg

www.KvalitetsBygg.se

STENINGE
★
SLOTTSSBY

www.steningeslotsby.se

**Alexander
White**

alexanderwhite.se