


# FLORA STENINGE

LGH V1003 • HUS : VÄSTRA • PLAN 1 • 3 ROK • BOA 106 KVM • UTEPLATS 49 KVM

0 1 2 3 4 5 METER  
SKALA 1:100

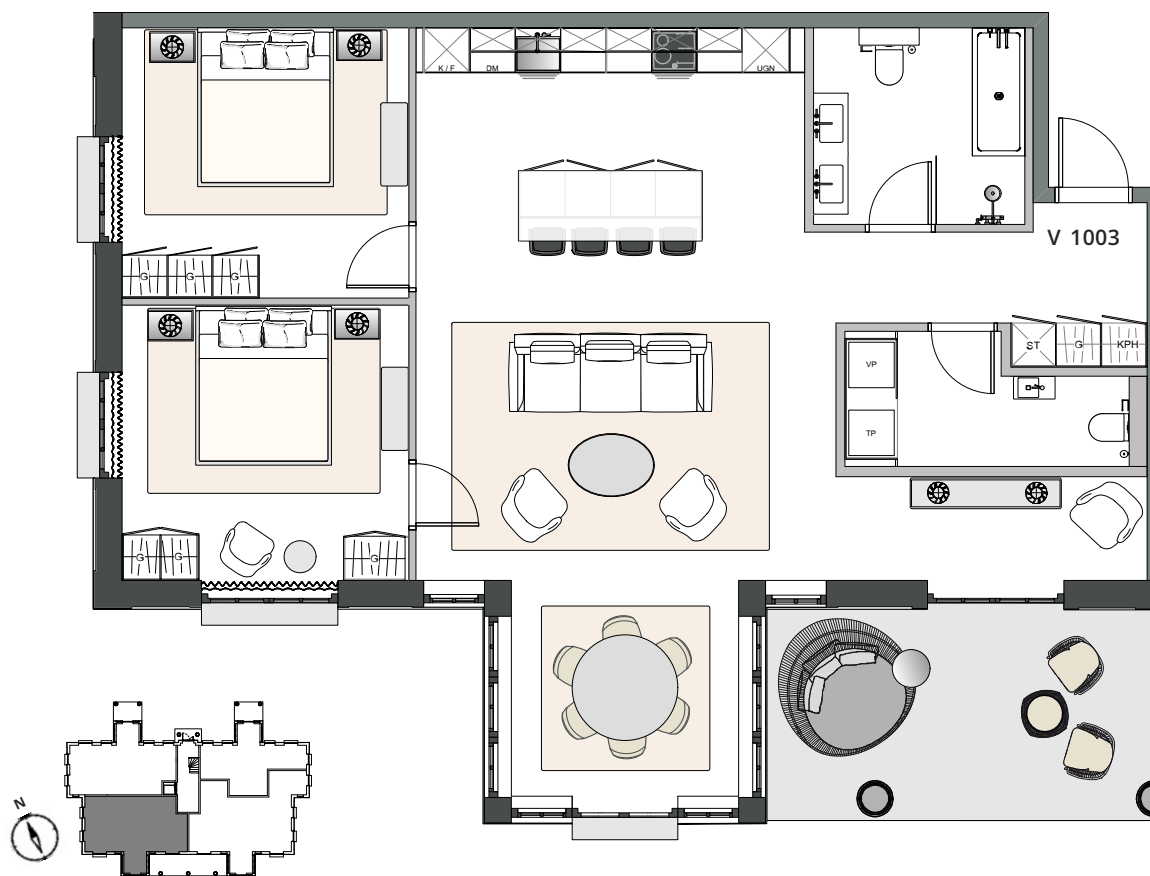

**KF** KYL & FRYS

**U** UGN OCH PLATS FÖR MICRO

**■** INDUKTIONSHÄLL

**DM** DISKMASKIN

**■** DISKHO

**HGH** GARDEROBER

**VP** VÄRMEPANNA

**TP** TVÄTTPELARE

**ST** STÄDSKÅP

**KPH** SKÅP MED HYLLE & STÅNG

2020-07-01

TAKHÖJD 2,7 M

FRANSKA FÖNSTER OCH GENOMGÅENDE  
SPRÖJS I ALLA FÖNSTER

14 KVM TERRASS UNDER TAK

VATTENBUREN GOLVVÄRME FRÅN EGEN  
VÄRMEPANNA

FÖRRÅD I GÅRDSHUS

P-PLATS ATT HYRA PÅ TOMTEN

Rätt till ändringar förbehålles. Ytangivelser är  
preliminära. Detta bofaktablad gäller före  
materialbeskrivningar.



**UPGRADE  
DEVELOPMENT**  
FROM VISION TO REALITY

[www.upgrade-living.com](http://www.upgrade-living.com)



**KvalitetsBygg**

[www.KvalitetsBygg.se](http://www.KvalitetsBygg.se)

**STENINGE**  
SLOTTSBY

[www.steningeslotsby.se](http://www.steningeslotsby.se)

**Alexander  
White**

[alexanderwhite.se](http://alexanderwhite.se)