


FLORA STENINGE

LGH V1102 • HUS : VÄSTRA • PLAN 2 • 3 ROK • BOA 106 KVM • UTEPLATS 14 KVM

0 1 2 3 4 5 METER
SKALA 1:100

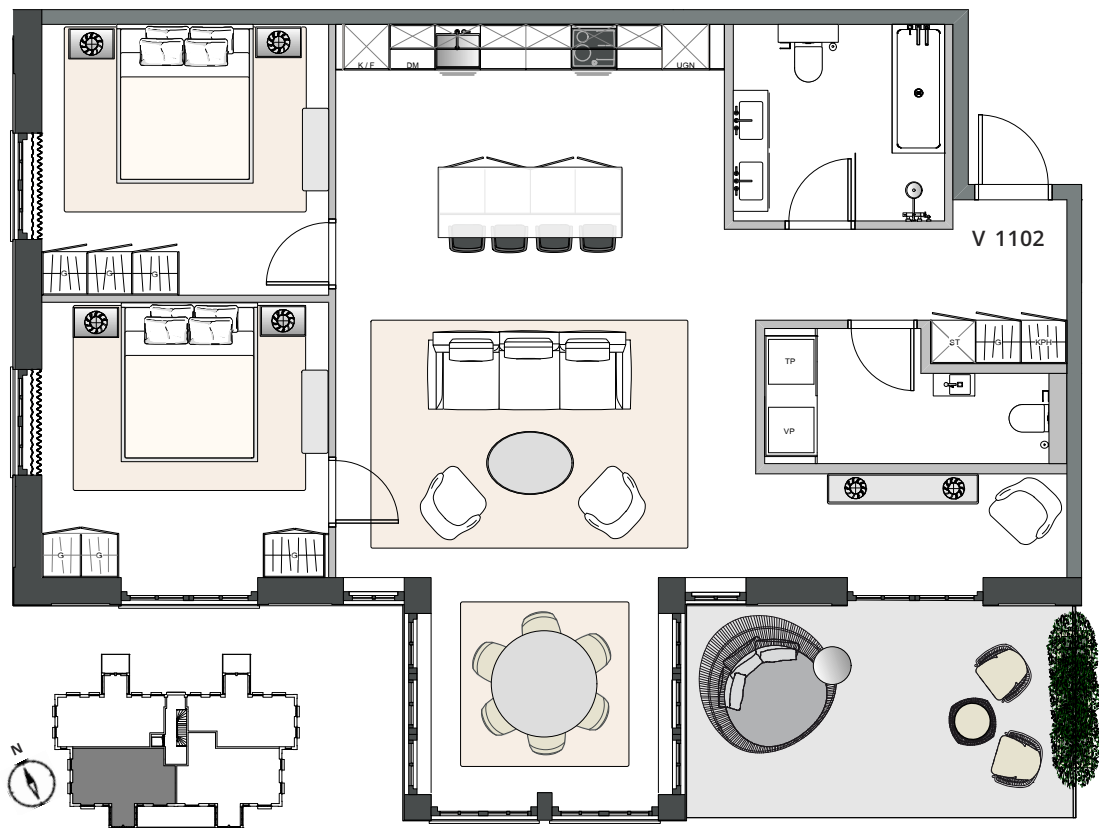

KF KYL & FRYS

U UGN OCH PLATS FÖR MICRO

INDUKTIONSHÄLL

DM DISKMASKIN

DISKHO

HGH GARDEROBER

VP VÄRMEPANNA

TP TVÄTTPELARE

ST STÄDSKÅP

KPH SKÅP MED HYLLE & STÅNG

2020-07-01

TAKHÖJD 2,7 M

FRANSKA FÖNSTER OCH GENOMGÅENDE
SPRÖJS I ALLA FÖNSTER

14 KVM ALTAN

VATTENBUREN GOLVVÄRME FRÅN EGEN
VÄRMEPANNA

FÖRRÅD I GÅRDSHUS

P-PLATS ATT HYRA PÅ TOMTEN

Rätt till ändringar förbehålles. Ytangivelser är
preliminära. Detta bofaktablad gäller före
materialbeskrivningar.



**UPGRADE
DEVELOPMENT**
FROM VISION TO REALITY

www.upgrade-living.com

KvalitetsBygg

www.KvalitetsBygg.se

STENINGE
SLOTTSBY

www.steningeslotsby.se

**Alexander
White**

alexanderwhite.se