


# FLORA STENINGE

LGH V1103 • HUS : VÄSTRA • PLAN 2 • 3 ROK • BOA 100 KVM • UTEPLATS 9 KVM

0 1 2 3 4 5 METER  
SKALA 1:100

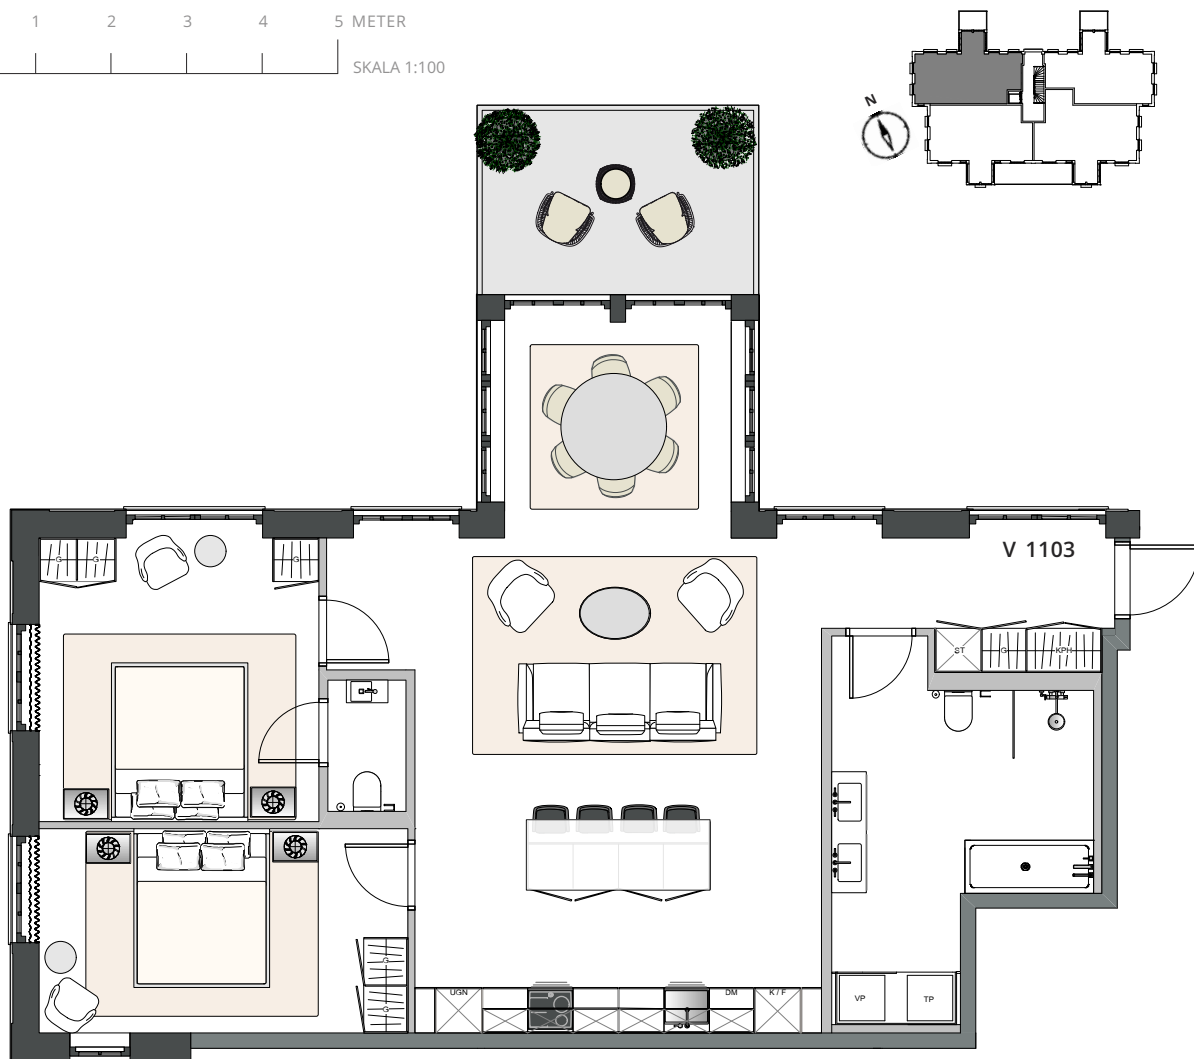

K/F KYL & FRYS

U UGN OCH PLATS FÖR MICRO

INDUKTIONSHÄLL

DM DISKMASKIN

DISKHO

GARDEROBER

VP VÄRMEPANNA

TP TVÄTTPELARE

ST STÄDSKÅP

KPH SKÅP MED HYLLOCH STÅNG

2020-07-01

TAKHÖJD 2,7 M

FRANSKA FÖNSTER OCH GENOMGÅENDE  
SPRÖJS I ALLA FÖNSTER

9 KVM ALTAN

VATTENBUREN GOLVVÄRME FRÅN EGEN  
VÄRMEPANNA

FÖRRÅD I GÅRDSHUS

P-PLATS ATT HYRA PÅ TOMTEN

Rätt till ändringar förbehålles. Ytangelser är  
preliminära. Detta bofaktablad gäller före  
materialbeskrivningar.



**UPGRADE  
DEVELOPMENT**  
FROM VISION TO REALITY

[www.upgrade-living.com](http://www.upgrade-living.com)



**KvalitetsBygg**

[www.KvalitetsBygg.se](http://www.KvalitetsBygg.se)

**STENINGE**  
SLOTTSBY

[www.steningslottsbys.se](http://www.steningslottsbys.se)

**Alexander  
White**

[alexanderwhite.se](http://alexanderwhite.se)