
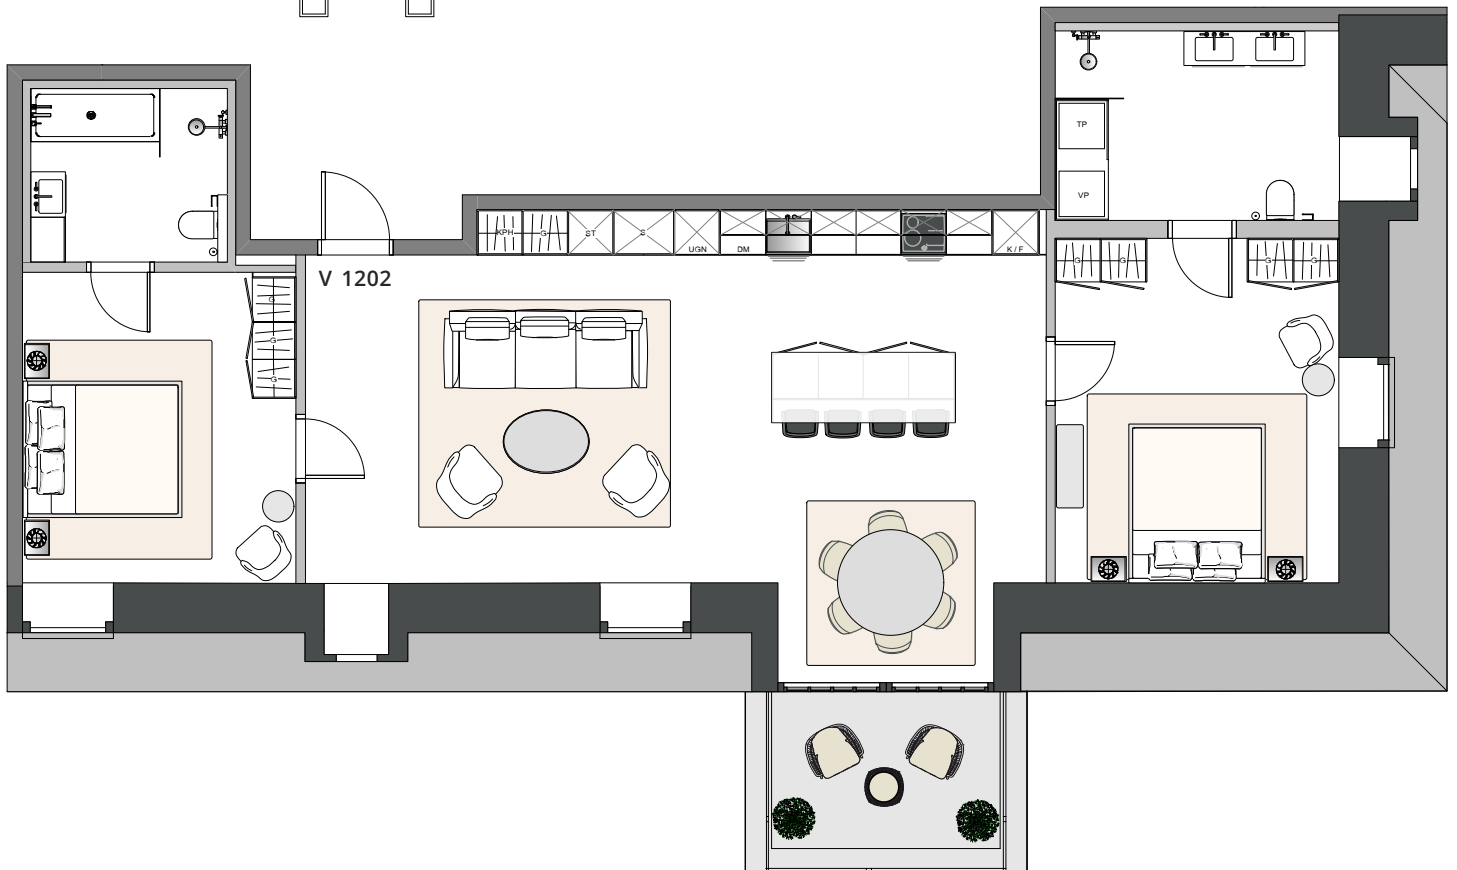
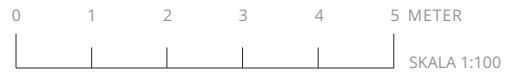


FLORA STENINGE

LGH V1202 • HUS : VÄSTRA • PLAN 2,5 • 3 ROK • BOA 102 KVM • BIA 17 KVM • UTEPLATS 6 KVM

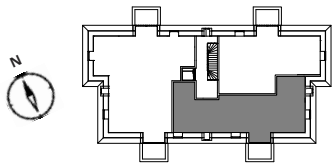

K/F KYL & FRYS

U UGN OCH PLATS FÖR MICRO

■ INDUKTIONSHÄLL

DM DISKMASKIN

■ DISKHO

PGH GARDEROBER

VP VÄRMEPANNA

TP TVÄTTPELARE

ST STÄDSKÅP

S SKÅP

KPH SKÅP MED HYLLOCH STÅNG

2020-07-01

TAKHÖJD 2,7 M

FRANSKA FÖNSTER MED GENOMGÅENDE
SPRÖJS OCH TAKFÖNSTER

6 KVM ALTAN

VATTENBUREN GOLVVÄRME FRÅN EGEN
VÄRMEPANNA

FÖRRÅD I KATTVIND

P-PLATS ATT HYRA PÅ TOMTEN

Rätt till ändringar förbehålles. Ytangelser är
preliminära. Detta bofaktblad gäller före
materialbeskrivningar.



**UPGRADE
DEVELOPMENT**
FROM VISION TO REALITY

www.upgrade-living.com



www.KvalitetsBygg.se

STENINGE
SLOTTSBY




www.steningeslotsby.se

**Alexander
White**

alexanderwhite.se

FLORA STENINGE

LGH V1202 • HUS : VÄSTRA • PLAN 2,5 • 3 ROK • BOA 102 KVM • BIA 17 KVM • UTEPLATS 6 KVM

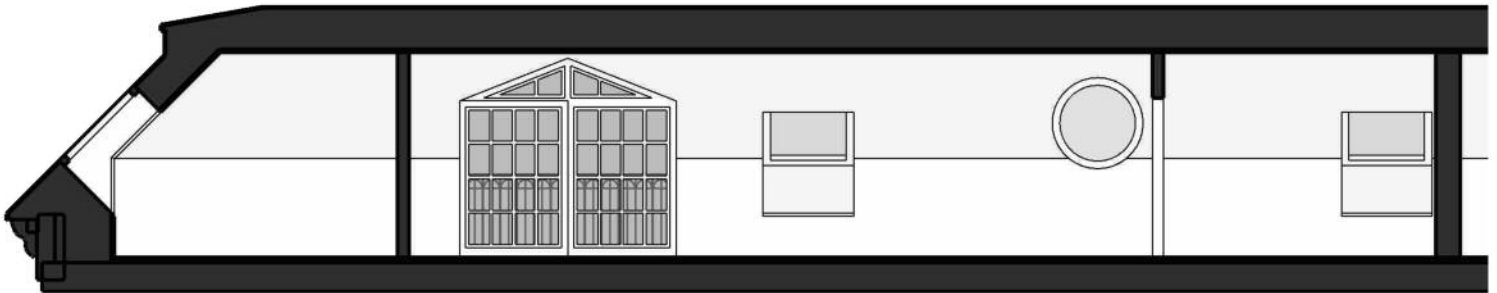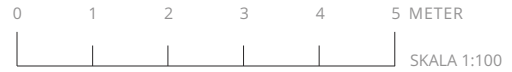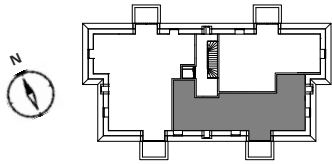

V 1202 1:100

K/F KYL & FRYS

U UGN OCH PLATS FÖR MICRO

■ INDUKTIONSHÄLL

DM DISKMASKIN

■ DISKHO

|| GARDEROBER

VP VÄRMEPANNA

TP TVÄTTPELARE

ST STÄDSKÅP

S SKÅP

KPH SKÅP MED HYLLO & STÅNG

2020-07-01

TAKHÖJD 2,7 M

FRANSKA FÖNSTER MED GENOMGÅENDE
SPRÖJS OCH TAKFÖNSTER

6 KVM ALTAN

VATTENBUREN GOLVVÄRME FRÅN EGEN
VÄRMEPANNA

FÖRRÅD I KATTVIND

P-PLATS ATT HYRA PÅ TOMTEN

Rätt till ändringar förbehålles. Ytangivelser är
preliminära. Detta bofaktablad gäller före
materialbeskrivningar.



**UPGRADE
DEVELOPMENT**
FROM VISION TO REALITY

www.upgrade-living.com



www.KvalitetsBygg.se

STENINGE
SLOTTSBY

www.steningeslotsby.se

**Alexander
White**

alexanderwhite.se