


FLORA STENINGE

LGH V1203 • HUS : VÄSTRA • PLAN 2,5 • 4 ROK • BOA 139 KVM • BIA 24 KVM • UTEPLATSER 12 KVM

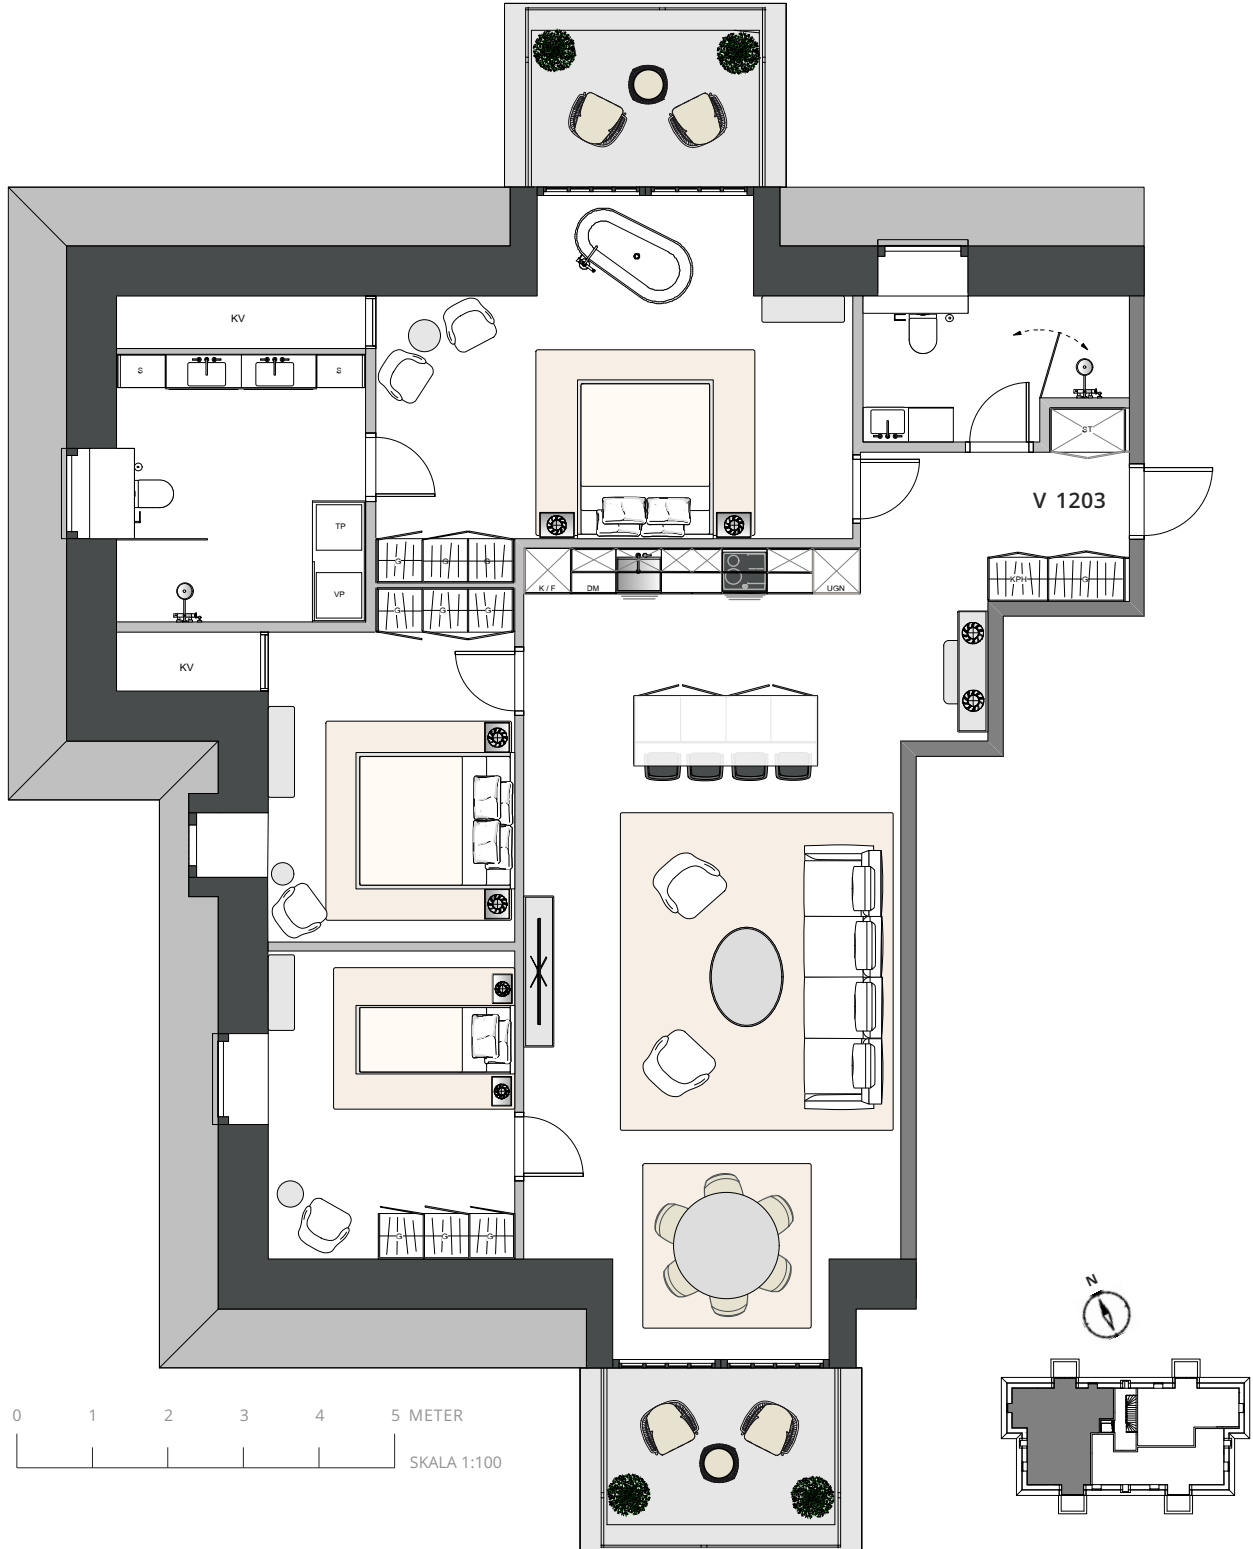

**UPGRADE
DEVELOPMENT**
FROM VISION TO REALITY

www.upgrade-living.com



KvalitetsBygg

www.KvalitetsBygg.se

STENINGE
★
SLOTTSBY


www.steningslottsby.se

**Alexander
White**


alexanderwhite.se

FLORA STENINGE

LGH V1203 • HUS : VÄSTRA • PLAN 2,5 • 4 ROK • BOA 139 KVM • BIA 24 KVM • UTEPLATSER 12 KVM

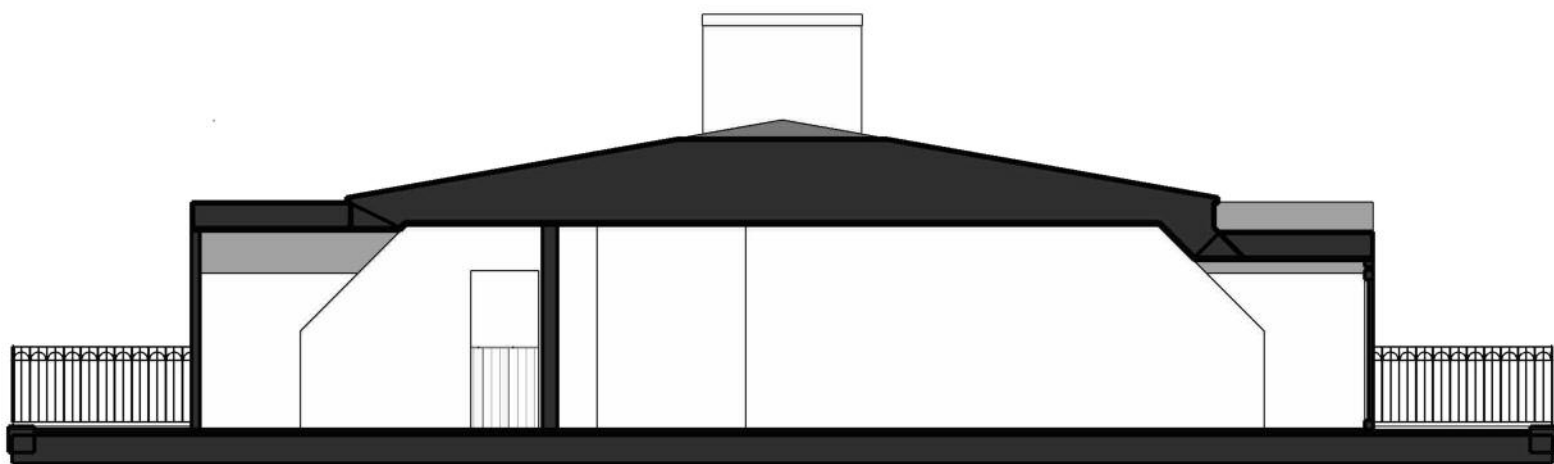

V 1203 1:100

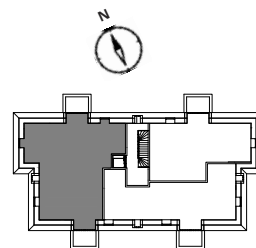

KYL & FRYS	VÄRMEPANNA
UGN OCH PLATS FÖR MICRO	TVÄTTPELARE
INDUKTIONSHÄLL	STÄDSKÅP
DISKMASKIN	SKÅP
DISKHO	SKÅP MED HYLLO & STÅNG
GARDEROBER	KATTVIND

TAKHÖJD 2,7 M
FRANSKA FÖNSTER MED GENOMGÅENDE
SPRÖJS OCH TAKFÖNSTER
TVÅ ST 6 KVM ALTANER
VATTENBUREN GOLVVÄRME FRÅN EGEN
VÄRMEPANNA
FÖRRÅD I KATTVIND
P-PLATS ATT HYRA PÅ TOMTEN

Rätt till ändringar förbehålles. Ytangelser är
preliminära. Detta bofaktablad gäller före
materialbeskrivningar.

2020-07-01



**UPGRADE
DEVELOPMENT**
FROM VISION TO REALITY

www.upgrade-living.com



www.KvalitetsBygg.se

STENINGE
★
SLOTTSSBY

www.steningeslotsby.se

**Alexander
White**

alexanderwhite.se