


FLORA STENINGE

LGH N1002 • HUS : NORRA • PLAN 1 • 4 ROK • BOA 128 KVM • UTEPLATS 55 KVM

0 1 2 3 4 5 METER
SKALA 1:100

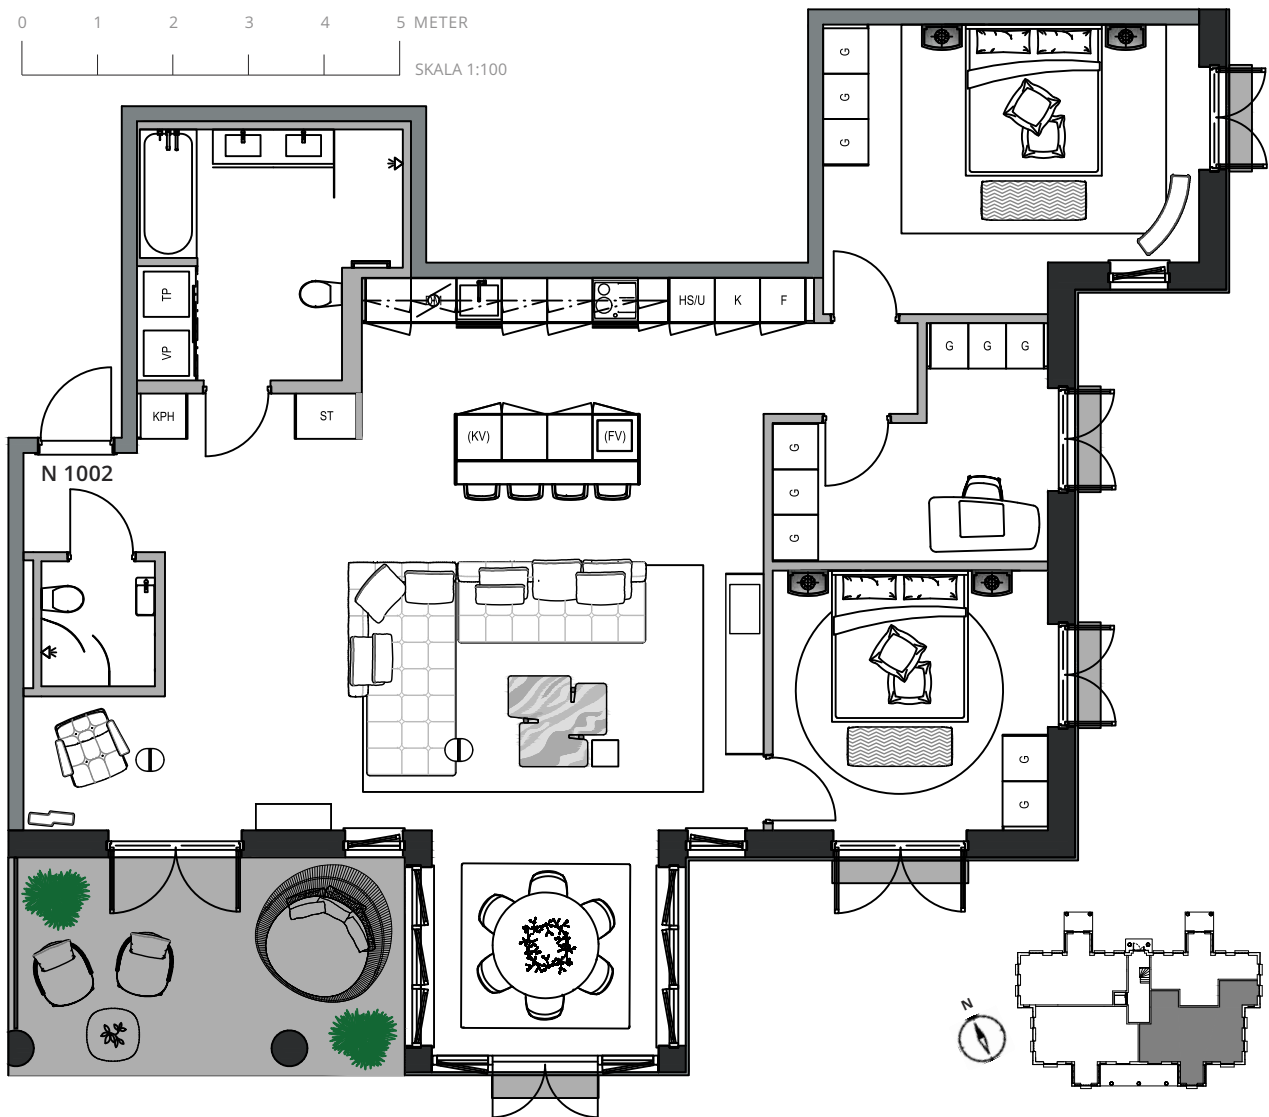

K KYL	VP VÄRMEPANNA
F FRYSS	TP TVÄTTPELARE
HS/U UGN I HÖGSKÅP. PLATS FÖR MICRO	ST STÄDSKÅP
DM DISKMASKIN	KPH SKÅP MED HYLLE & STÅNG
T DISKHO	(KV) FÖRBERETT FÖR VINKYL
G GARDEROB	(FV) FÖRBERETT FÖR HO

TAKHÖJD 2,7 M
FRANSKA FÖNSTER OCH GENOMGÅENDE
SPRÖJS I ALLA FÖNSTER
14 KVM TERRASS UNDER TAK
VATTENBUREN GOLVVÄRME FRÅN EGEN
VÄRMEPANNA
FÖRRÅD I GÅRDSDRUS
P-PLATS ATT HYRA PÅ TOMTEN

Rätt till ändringar förbehålles. Ytangivelser är
preliminära. Detta bofaktablad gäller före
materialbeskrivningar.

2021-04-19



**UPGRADE
DEVELOPMENT**
FROM VISION TO REALITY

www.upgrade-living.com



KvalitetsBygg

www.KvalitetsBygg.se

STENINGE
SLOTTSBY

www.steningslottsbys.se

**Alexander
White**

alexanderwhite.se