


FLORA STENINGE

LGH Ö1002 • HUS : ÖSTRA • PLAN 1 • 4 ROK • BOA 128 KVM • UTEPLATS 55 KVM

0 1 2 3 4 5 METER
SKALA 1:100

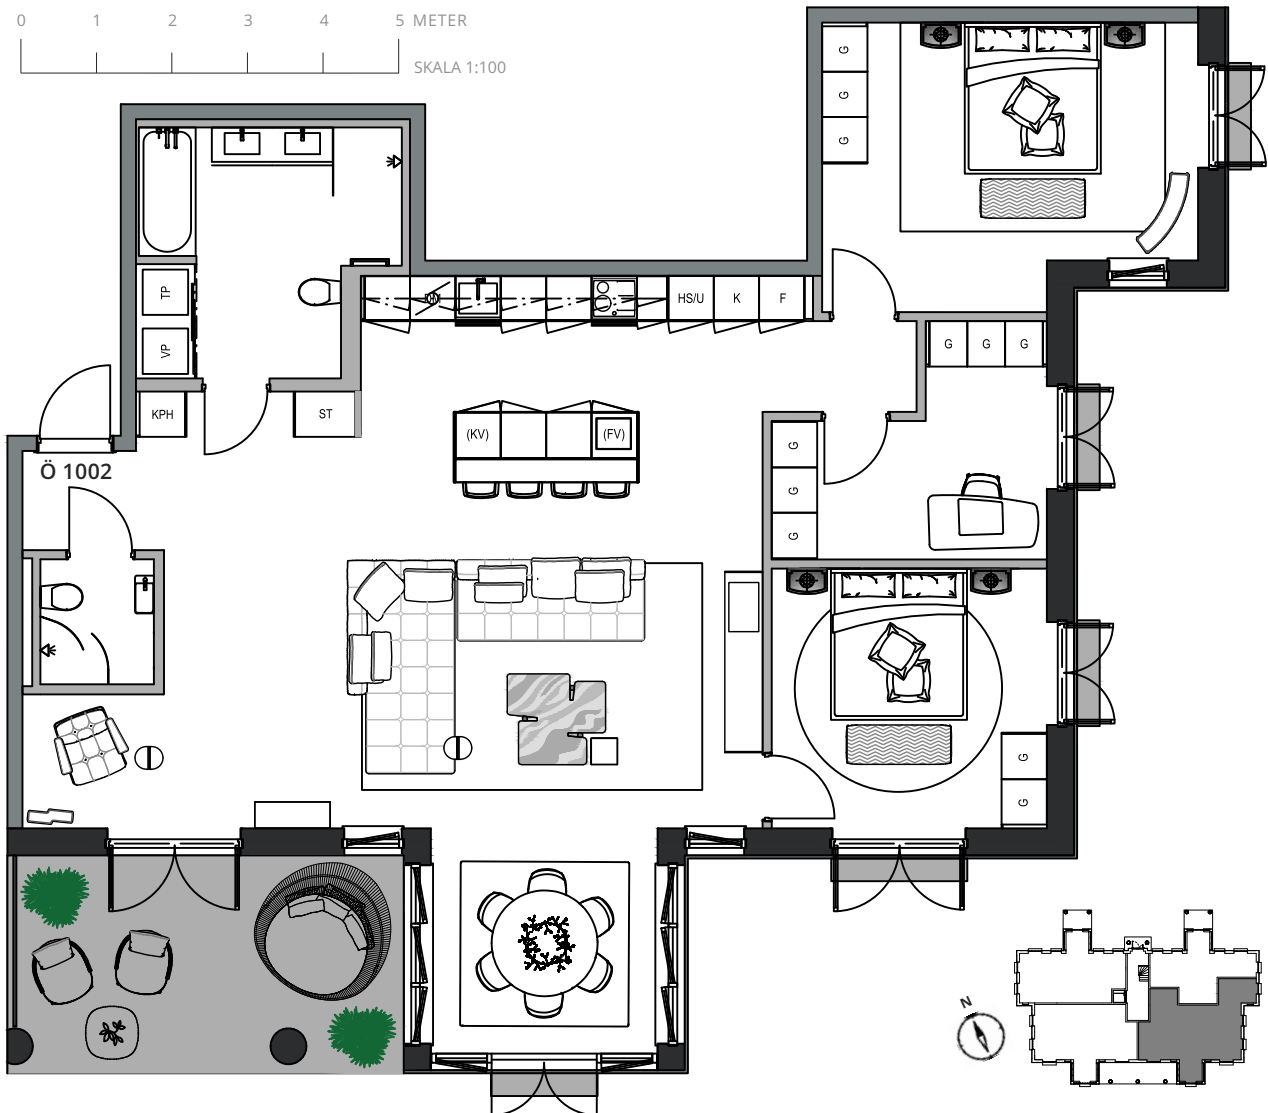

K	KYL	VP	VÄRMEPANNA
F	FRYS	TP	TVÄTTPELARE
HS/U	UGN I HÖGSKÅP. PLATS FÖR MICRO	ST	STÄDSKÅP
DM	DISKMASKIN	KPH	SKÅP MED HYLLE & STÅNG
T	DISKHO	(KV)	FÖRBERETT FÖR VINKYL
G	GARDEROB	(FV)	FÖRBERETT FÖR HO

TAKHÖJD 2,7 M
FRANSKA FÖNSTER OCH GENOMGÅENDE
SPRÖJS I ALLA FÖNSTER
14 KVM TERRASS UNDER TAK
VATTENBUREN GOLVVÄRME FRÅN EGEN
VÄRMEPANNA
FÖRRÅD I GÅRDSHUS
P-PLATS ATT HYRA PÅ TOMTEN

Rätt till ändringar förbehålles. Ytangivelser är
preliminära. Detta bofaktablad gäller före
materialbeskrivningar.

2021-04-19



**UPGRADE
DEVELOPMENT**
FROM VISION TO REALITY

www.upgrade-living.com



KvalitetsBygg

www.KvalitetsBygg.se

STENINGE
SLOTTSBY

www.steningslottsby.se

**Alexander
White**

alexanderwhite.se