


FLORA STENINGE

LGH Ö1003 • HUS : ÖSTRA • PLAN 1 • 3 ROK • BOA 104 KVM • UTEPLATS 49 KVM

0 1 2 3 4 5 METER
SKALA 1:100

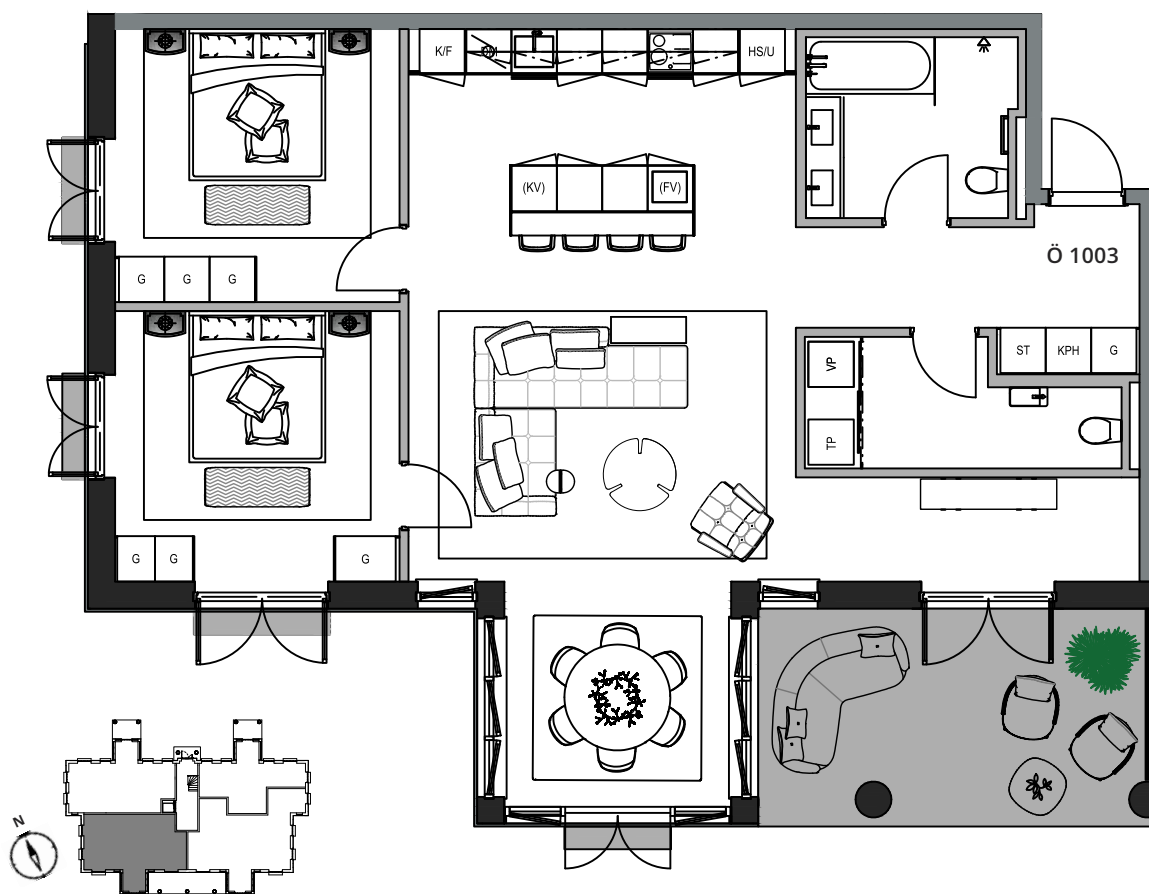

- K/F KYL & FRYS
- HS/U UGN I HÖGSKÅP. PLATS FÖR MICRO
- DM DISKMASKIN
- D DISKHO
- G GARDEROB
- VP VÄRMEPANNA

- TP TVÄTTPELARE
- ST STÄDSKÅP
- KPH SKÅP MED HYLLE & STÅNG
- (KV) FÖRBERETT FÖR VINKYL
- (FV) FÖRBERETT FÖR HO

2021-04-19

TAKHÖJD 2,7 M
FRANSKA FÖNSTER OCH GENOMGÅENDE
SPRÖJS I ALLA FÖNSTER
14 KVM TERRASS UNDER TAK
VATTENBUREN GOLVVÄRME FRÅN EGEN
VÄRMEPANNA
FÖRRÅD I GÅRDSDRUS
P-PLATS ATT HYRA PÅ TOMTEN

Rätt till ändringar förbehålles. Ytangivelser är
preliminära. Detta bofaktablad gäller före
materialbeskrivningar.



**UPGRADE
DEVELOPMENT**
FROM VISION TO REALITY

www.upgrade-living.com



KvalitetsBygg

www.KvalitetsBygg.se

STENINGE
SLOTTSBY

www.steningeslotsby.se

**Alexander
White**

alexanderwhite.se