


# FLORA STENINGE

LGH Ö1004 • HUS : ÖSTRA • PLAN 1 • 3 ROK • BOA 97 KVM • UTEPLATS 67 KVM

0 1 2 3 4 5 METER  
SKALA 1:100

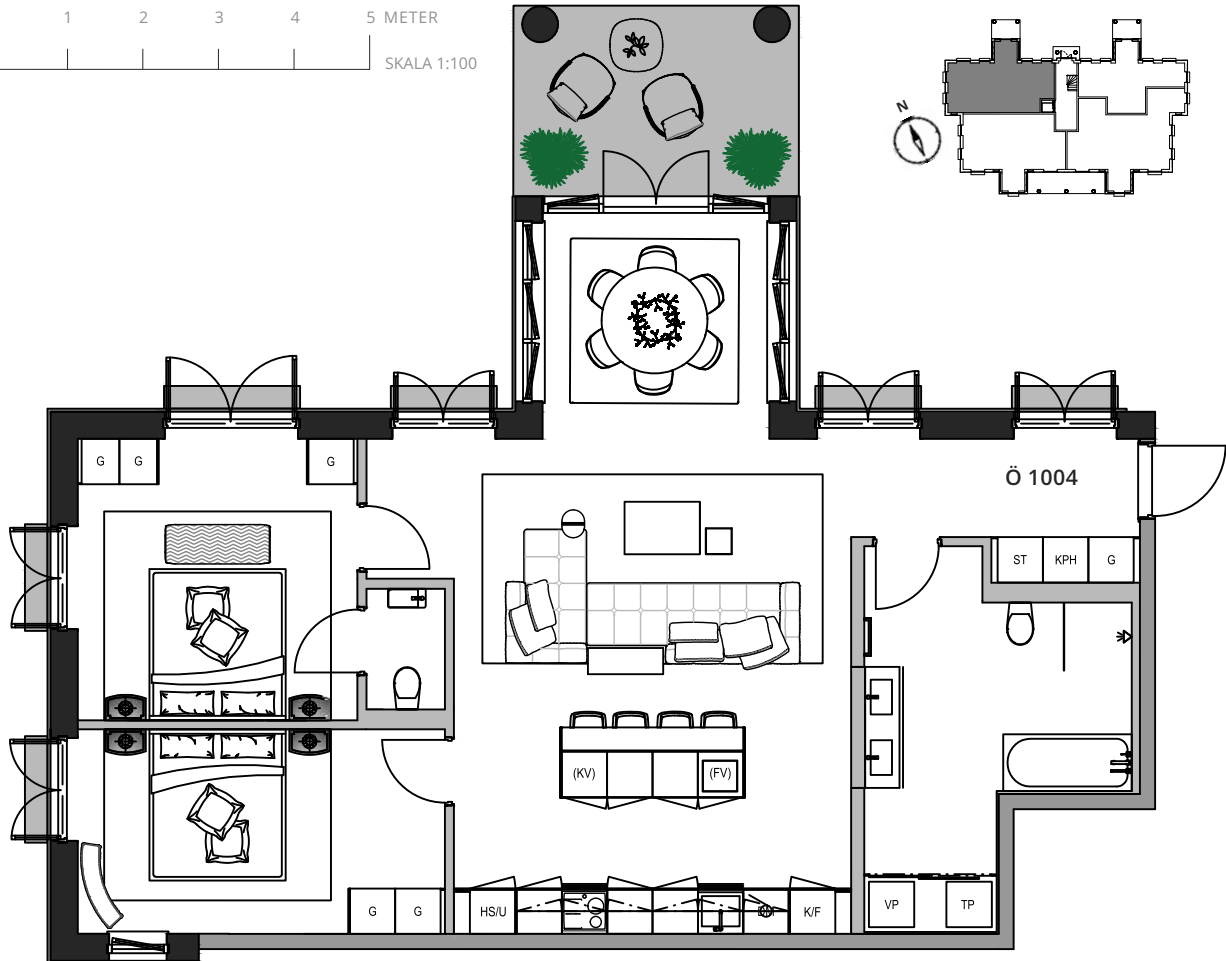

**K/F** KYL & FRYS

**HS/U** UGN I HÖGSKÅP. PLATS FÖR MICRO

**DM** DISKMASKIN

**T** DISKHO

**G** GARDEROB

**VP** VÄRMEPANNA

**TP** TVÄTTPELARE

**ST** STÄDSKÅP

**KPH** SKÅP MED HYLLE & STÅNG

**(KV)** FÖRBERETT FÖR VINKYL

**(FV)** FÖRBERETT FÖR HO

2021-04-19

TAKHÖJD 2,7 M

FRANSKA FÖNSTER OCH GENOMGÅENDE  
SPRÖJS I ALLA FÖNSTER

9 KVM TERRASS UNDER TAK

VATTENBUREN GOLVVÄRME FRÅN EGEN  
VÄRMEPANNA

FÖRRÅD I GÅRDSHUS

P-PLATS ATT HYRA PÅ TOMTEN

Rätt till ändringar förbehålles. Ytangivelser är  
preliminära. Detta bofaktablad gäller före  
materialbeskrivningar.



**UPGRADE  
DEVELOPMENT**  
FROM VISION TO REALITY

[www.upgrade-living.com](http://www.upgrade-living.com)



**KvalitetsBygg**

[www.KvalitetsBygg.se](http://www.KvalitetsBygg.se)

**STENINGE**  
SLOTTSBY

[www.steningslottsbys.se](http://www.steningslottsbys.se)

**Alexander  
White**

[alexanderwhite.se](http://alexanderwhite.se)