


FLORA STENINGE

LGH Ö1102 • HUS : ÖSTRA • PLAN 2 • 3 ROK • BOA 104 KVM • UTEPLATS 14 KVM

0 1 2 3 4 5 METER
SKALA 1:100

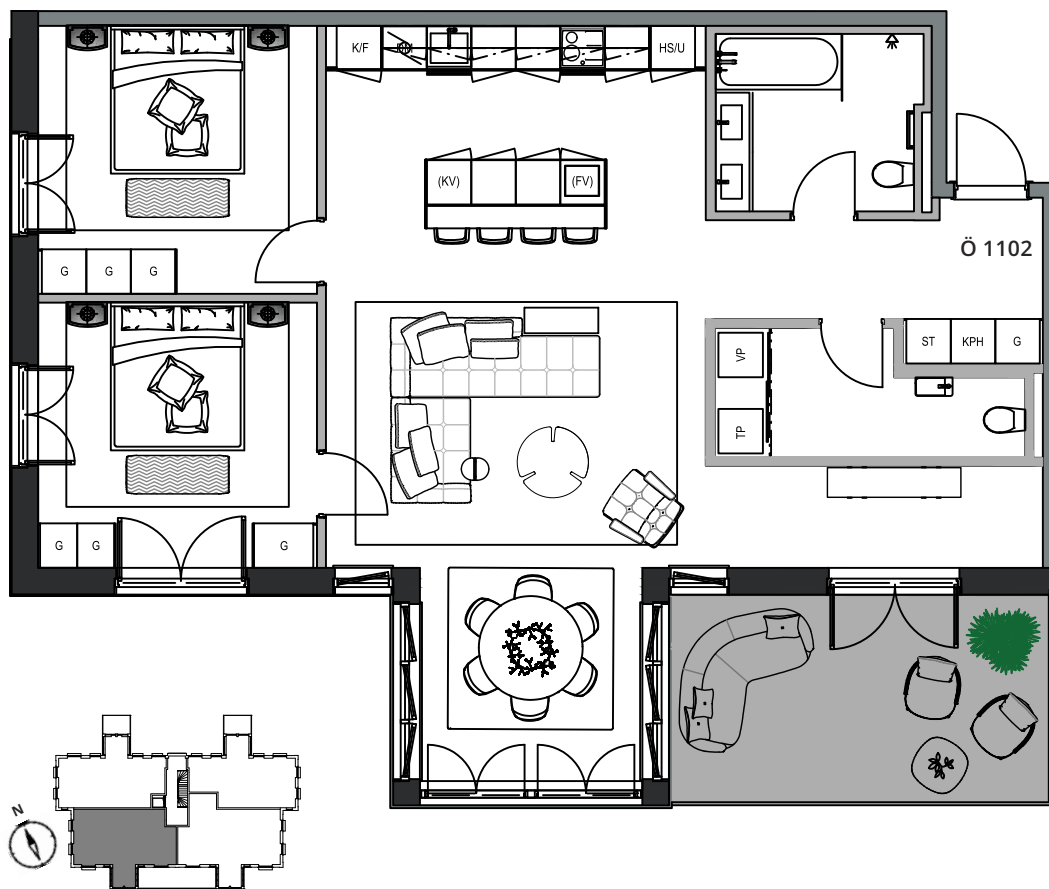

- | | |
|--|-----------------------------------|
| K/F KYL & FRYS | TP TVÄTTPELARE |
| HS/U UGN I HÖGSKÅP. PLATS FÖR MICRO | ST STÅDSKÅP |
| DM DISKMASKIN | KPH SKÅP MED HYLLE & STÅNG |
| T DISKHO | (KV) FÖRBERETT FÖR VINKYL |
| G GARDEROB | (FV) FÖRBERETT FÖR HO |
| VP VÄRMEPANNA | |

2021-04-19

TAKHÖJD 2,7 M
FRANSKA FÖNSTER OCH GENOMGÅENDE
SPRÖJS I ALLA FÖNSTER
14 KVM ALTAN
VATTENBUREN GOLVVÄRME FRÅN EGEN
VÄRMEPANNA
FÖRRÅD I GÅRDSHUS
P-PLATS ATT HYRA PÅ TOMTEN

Rätt till ändringar förbehålles. Ytangivelser är
preliminära. Detta bofaktblad gäller före
materialbeskrivningar.



**UPGRADE
DEVELOPMENT**
FROM VISION TO REALITY

www.upgrade-living.com



KvalitetsBygg

www.KvalitetsBygg.se

STENINGE
SLOTTSBY

www.steningslotsby.se

**Alexander
White**

alexanderwhite.se