
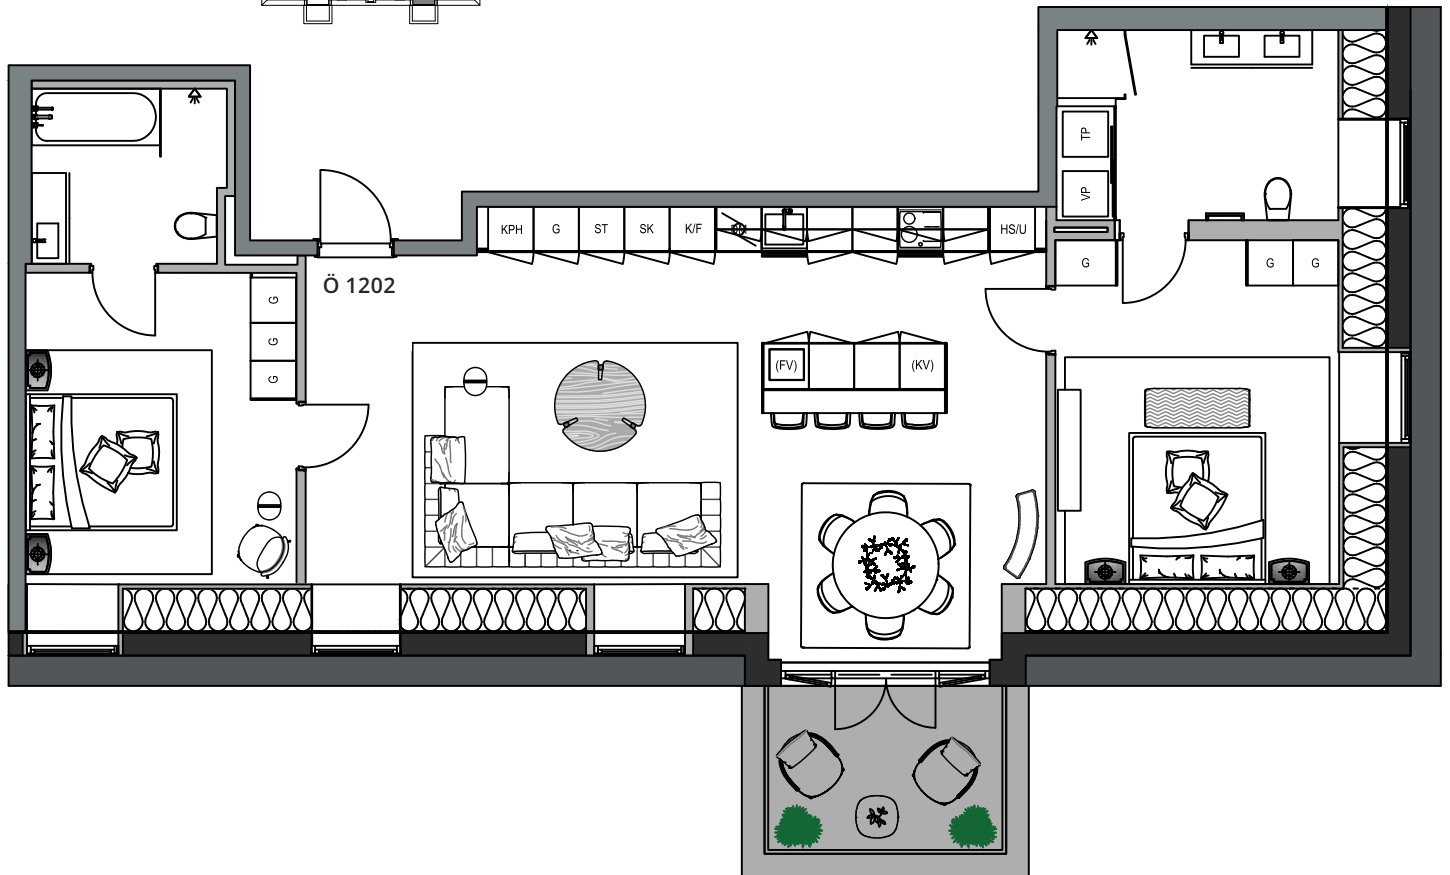


FLORA STENINGE

LGH Ö1202 • HUS : ÖSTRA • PLAN 2,5 • 3 ROK • BOA 100 KVM • BIA 17 KVM • UTEPLATS 6 KVM

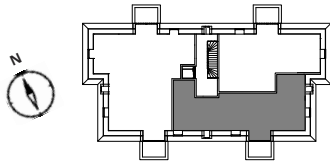

K/F KYL & FRYS	TP TVÄTTPELARE
H/S/U UGN I HÖGSKÅP. PLATS FÖR MICRO	ST STÄDSKÅP
DM DISKMASKIN	SK SKAFFERI
D DISKHO	KPH SKÅP MED HYLLE & STÅNG
G GARDEROB	(KV) FÖRBERETT FÖR VINKYL
VP VÄRMEPANNA	(FV) FÖRBERETT FÖR HO

TAKHÖJD 2,7 M
FRANSKA FÖNSTER MED GENOMGÅENDE
SPRÖJS OCH TAKFÖNSTER
6 KVM ALTAN
VATTENBUREN GOLVVÄRME FRÅN EGEN
VÄRMEPANNA
P-PLATS ATT HYRA PÅ TOMTEN

Rätt till ändringar förbehålles. Ytangelser är
preliminära. Detta bofaktblad gäller före
materialbeskrivningar.

2021-04-19



**UPGRADE
DEVELOPMENT**
FROM VISION TO REALITY

www.upgrade-living.com



www.KvalitetsBygg.se

STENINGE
SLOTTSBY




www.steningslottsby.se

**Alexander
White**

alexanderwhite.se

FLORA STENINGE

LGH Ö1202 • HUS : ÖSTRA • PLAN 2,5 • 3 ROK • BOA 100 KVM • BIA 17 KVM • UTEPLATS 6 KVM

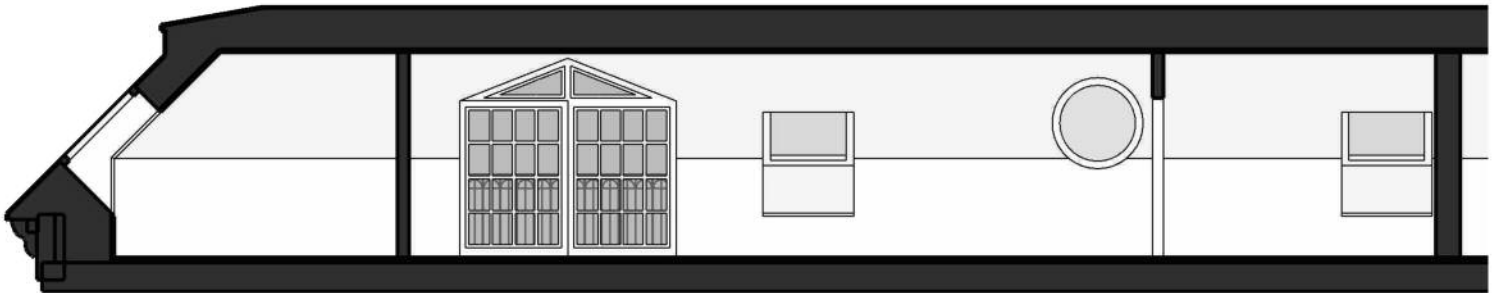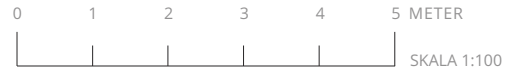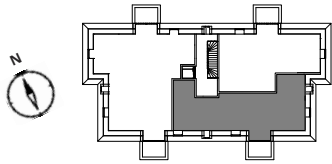

Ö 1202 1:100

K/F KYL & FRYS	TP TVÄTTPELARE
HSJU UGN I HÖGSKÅP. PLATS FÖR MICRO	ST STÅDSKÅP
DM DISKMASKIN	SK SKAFFERI
↑ DISKHO	KPH SKÅP MED HYLLE & STÅNG
G GARDEROB	(KV) FÖRBERETT FÖR VINKYL
VP VÄRMEPANNA	(FV) FÖRBERETT FÖR HO

TAKHÖJD 2,7 M
FRANSKA FÖNSTER MED GENOMGÅENDE
SPRÖJS OCH TAKFÖNSTER
6 KVM ALTAN
VATTENBUREN GOLVVÄRME FRÅN EGEN
VÄRMEPANNA
P-PLATS ATT HYRA PÅ TOMTEN

Rätt till ändringar förbehålles. Ytangelser är
preliminära. Detta bofaktblad gäller före
materialbeskrivningar.

2021-04-19



**UPGRADE
DEVELOPMENT**
FROM VISION TO REALITY

www.upgrade-living.com



KvalitetsBygg

www.KvalitetsBygg.se

STENINGE
★
SLOTTSBY

www.steningeslottsby.se

**Alexander
White**

alexanderwhite.se