


FLORA STENINGE

LGH Ö1203 • HUS : ÖSTRA • PLAN 2,5 • 4 ROK • BOA 134 KVM • BIA 24 KVM • UTEPLATSER 12 KVM

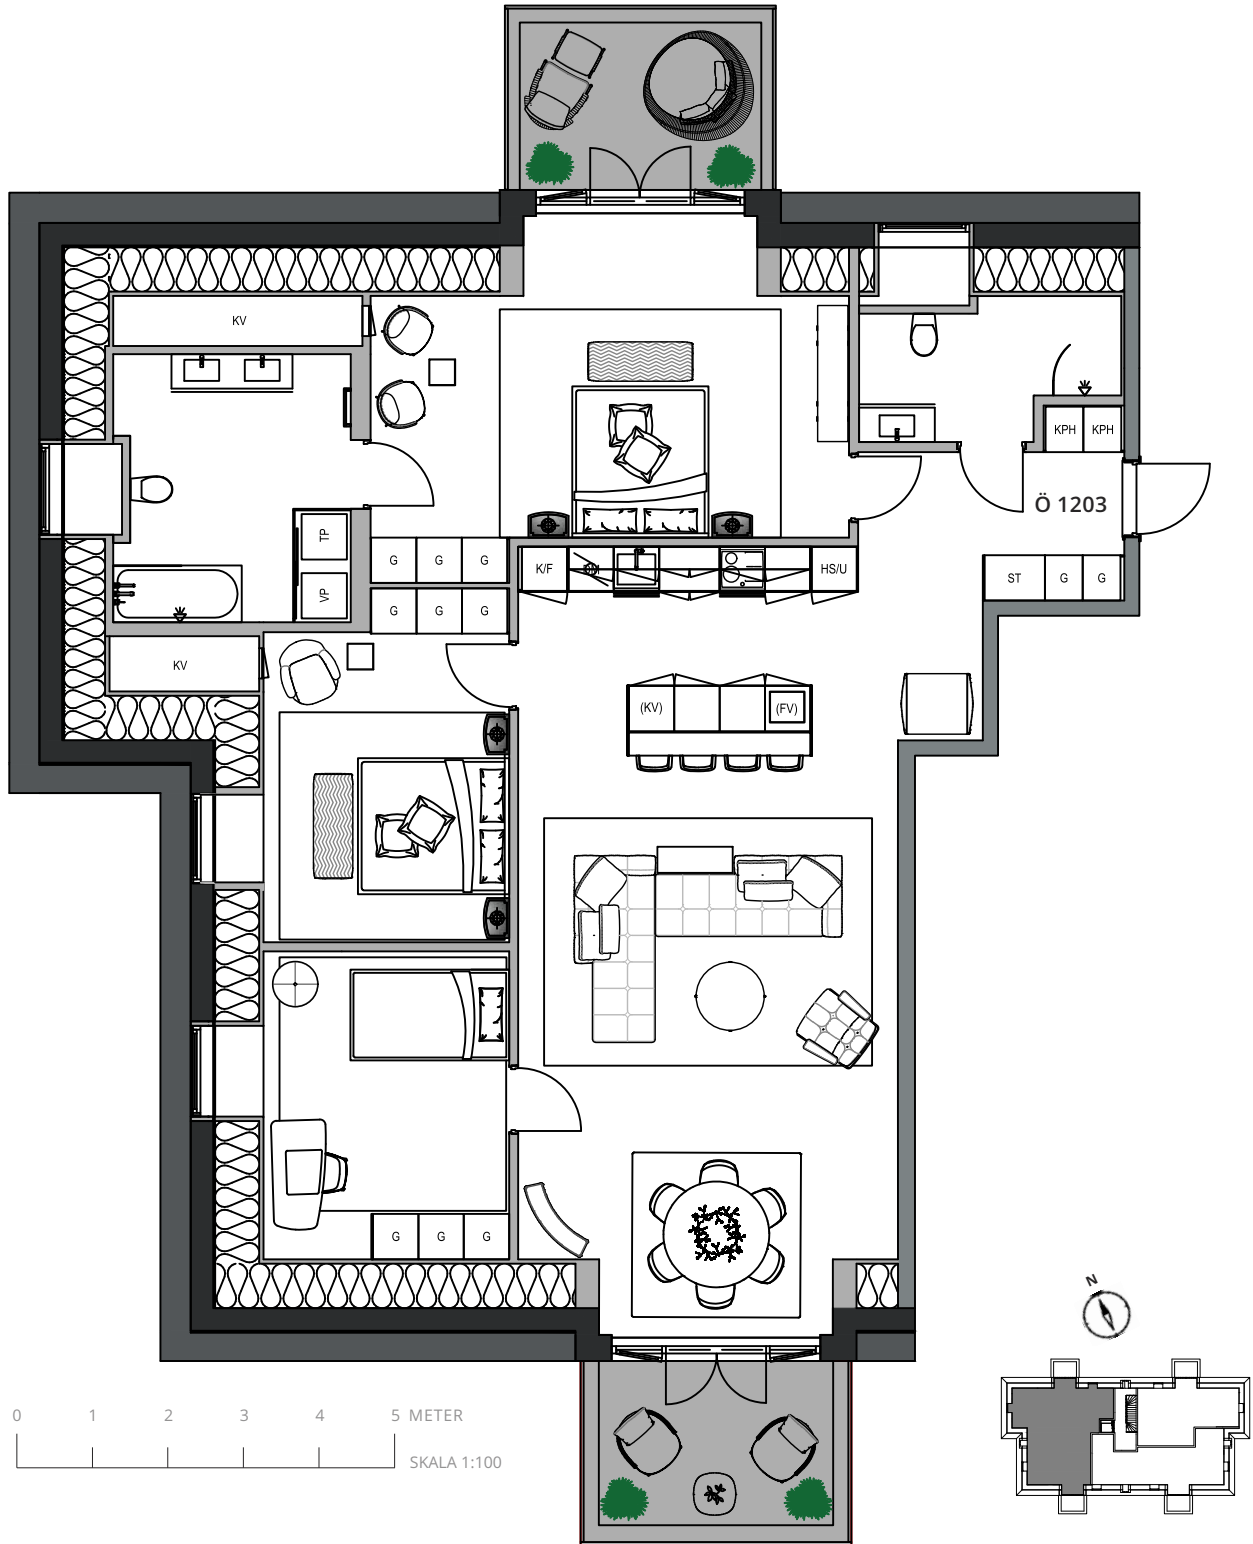

**UPGRADE
DEVELOPMENT**
FROM VISION TO REALITY

www.upgrade-living.com



KvalitetsBygg

www.KvalitetsBygg.se

STENINGE
SLOTTSBY


www.steningeslotsby.se

**Alexander
White**


alexanderwhite.se

FLORA STENINGE

LGH Ö1203 • HUS : ÖSTRA • PLAN 2,5 • 4 ROK • BOA 134 KVM • BIA 24 KVM • UTEPLATSER 12 KVM

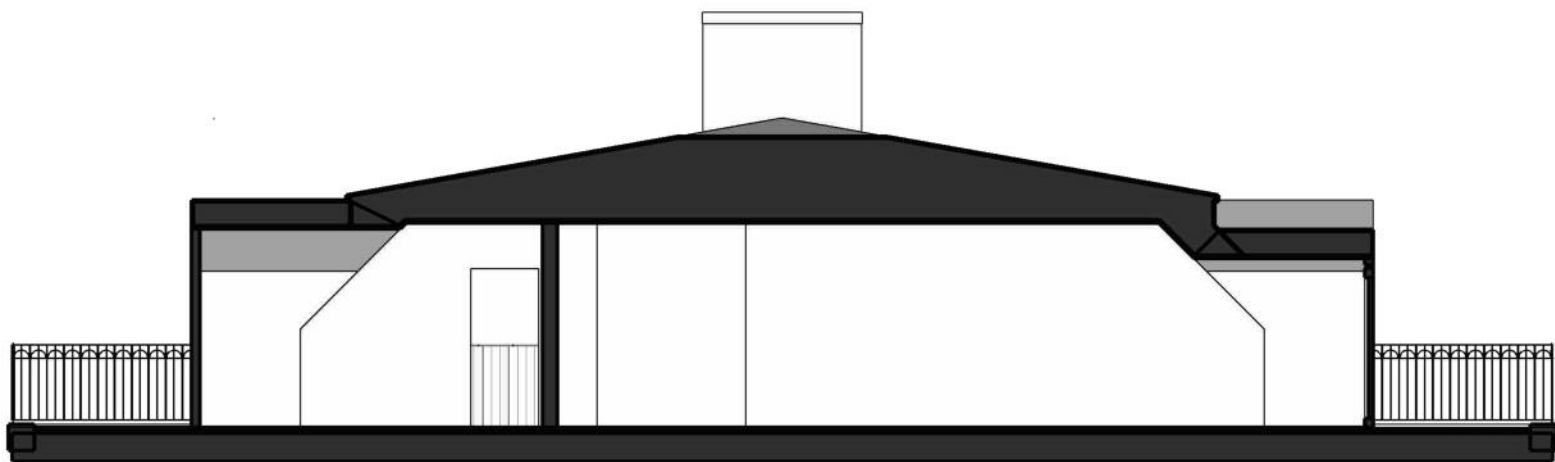

Ö 1203 1:100

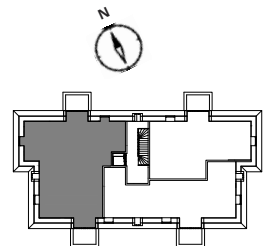

KF KYL & FRYS	TP TVÄTTPELARE
HSU UGN I HÖGSKÅP. PLATS FÖR MICRO	ST STÄDSKÅP
DM DISKMASKIN	KPH SKÅP MED HYLLE & STÅNG
T DISKHO	(KV) FÖRBERETT FÖR VINKYL
G GARDEROB	(FV) FÖRBERETT FÖR HO
VP VÄRMEPANNA	KV KATTVIND

TAKHÖJD 2,7 M
FRANSKA FÖNSTER MED GENOMGÅENDE
SPRÖJS OCH TAKFÖNSTER
TVÅ ST 6 KVM ALTANER
VATTENBUREN GOLVVÄRME FRÅN EGEN
VÄRMEPANNA
FÖRRÅD I KATTVIND
P-PLATS ATT HYRA PÅ TOMTEN

Rätt till ändringar förbehålles. Ytangelser är
preliminära. Detta bofaktablad gäller före
materialbeskrivningar.

2021-04-19



**UPGRADE
DEVELOPMENT**
FROM VISION TO REALITY

www.upgrade-living.com



KvalitetsBygg

www.KvalitetsBygg.se

STENINGE
★
SLOTTBY

www.steningeslottsby.se

**Alexander
White**

alexanderwhite.se