
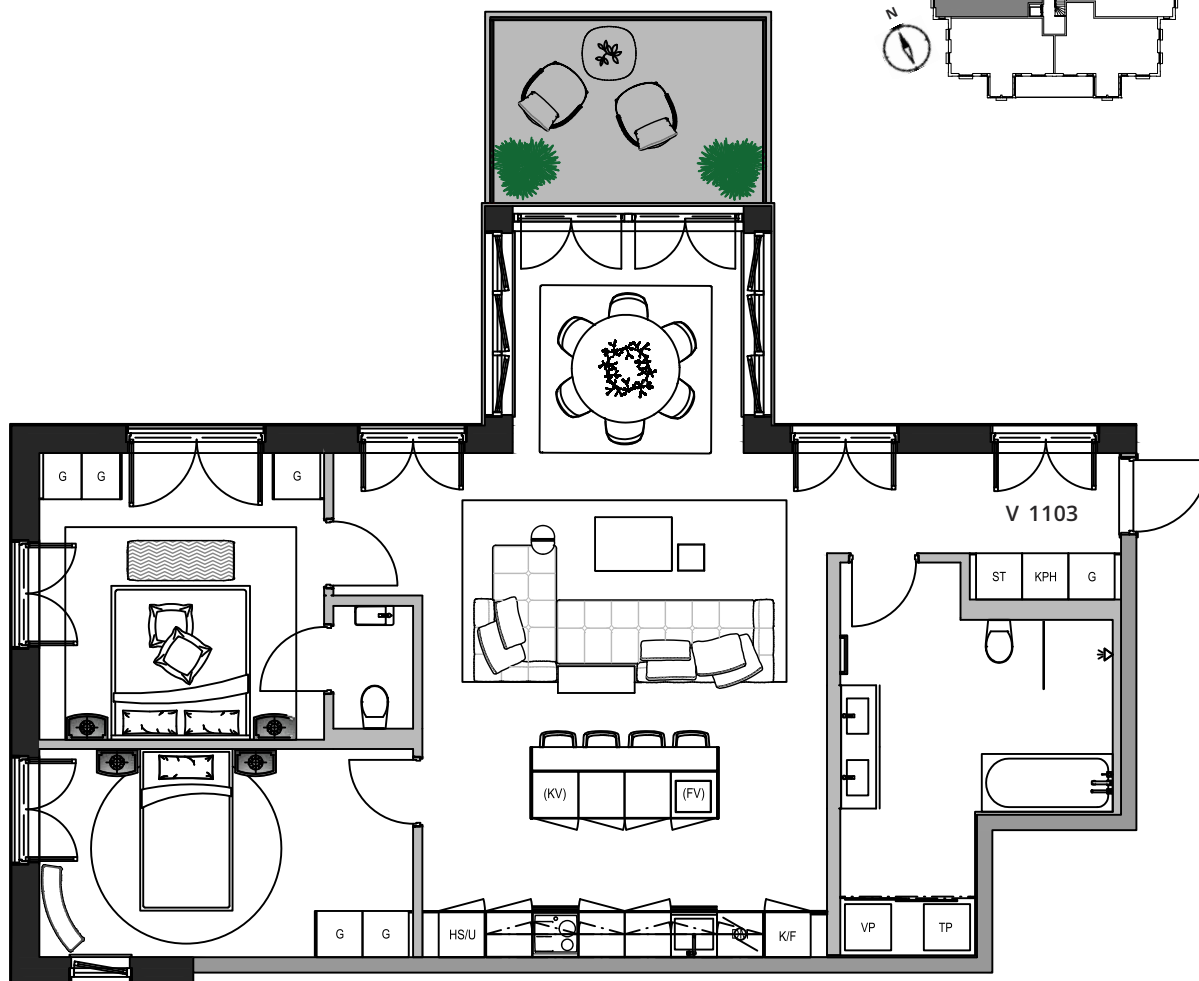


FLORA STENINGE

LGH V1103 • HUS : VÄSTRA • PLAN 2 • 3 ROK • BOA 97 KVM • UTEPLATS 9 KVM

0 1 2 3 4 5 METER
SKALA 1:100

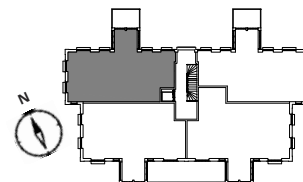

K/F KYL & FRYS

HS/U UGN I HÖGSKÅP. PLATS FÖR MICRO

DM DISKMASKIN

D DISKHO

G GARDEROB

VP VÄRMEPANNA

TP TVÄTTPELARE

ST STÄDSKÅP

KPH SKÅP MED HYLLE & STÅNG

(KV) FÖRBERETT FÖR VINKYL

(FV) FÖRBERETT FÖR HO

2021-04-19

TAKHÖJD 2,7 M

FRANSKA FÖNSTER OCH GENOMGÅENDE
SPRÖJS I ALLA FÖNSTER

9 KVM ALTAN

VATTENBUREN GOLVVÄRME FRÅN EGEN
VÄRMEPANNA

FÖRRÅD I GÅRDSHUS

P-PLATS ATT HYRA PÅ TOMTEN

Rätt till ändringar förbehålles. Ytangelser är
preliminära. Detta bofaktblad gäller före
materialbeskrivningar.



**UPGRADE
DEVELOPMENT**
FROM VISION TO REALITY

www.upgrade-living.com



www.KvalitetsBygg.se

STENINGE
SLOTTSBY

www.steningeslotsby.se

**Alexander
White**

alexanderwhite.se