
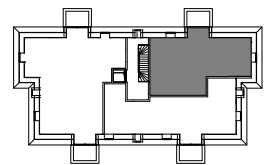


# FLORA STENINGE

LGH V1201 • HUS : VÄSTRA • PLAN 2,5 • 3 ROK • BOA 87 KVM • BIA 12 KVM • UTEPLATS 6 KVM

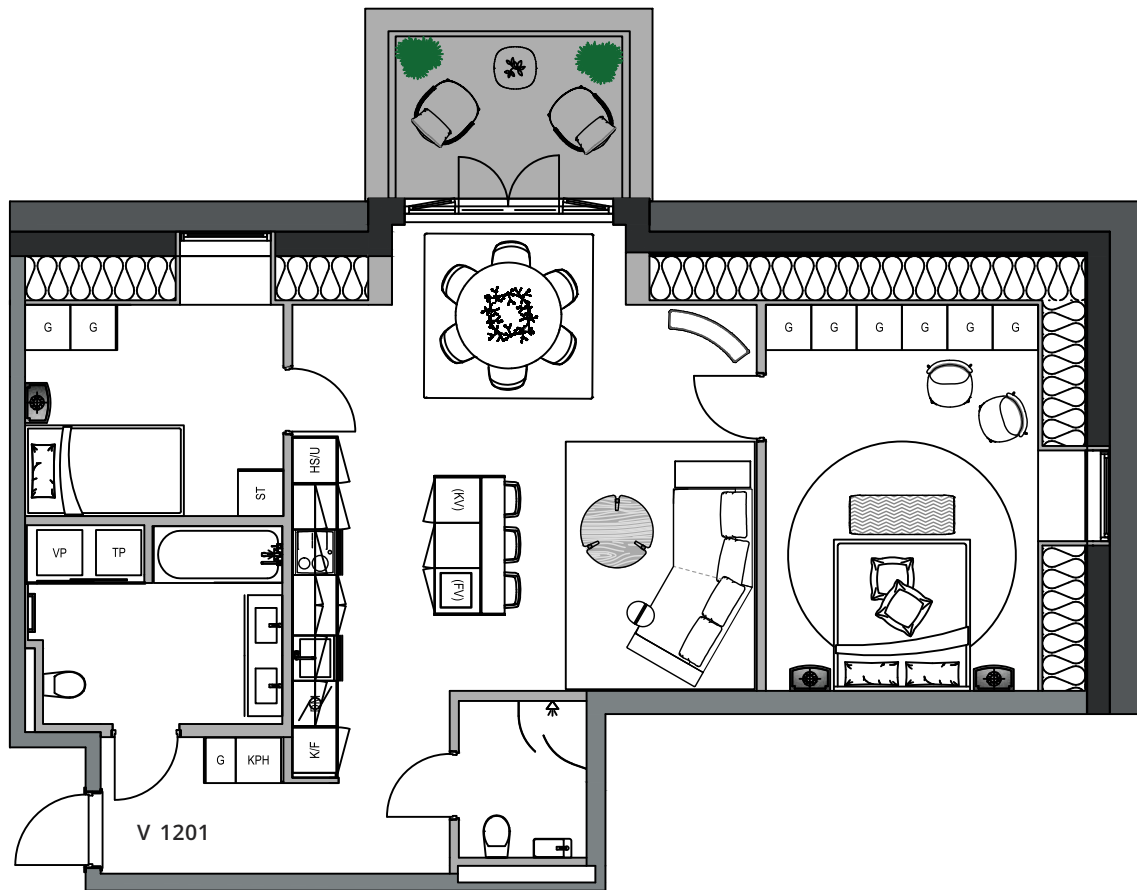

<b>K/F</b> KYL & FRYS	<b>TP</b> TVÄTTPELARE
<b>HS/U</b> UGN I HÖGSKÅP. PLATS FÖR MICRO	<b>ST</b> STÅDSKÅP
<b>DM</b> DISKMASKIN	<b>KPH</b> SKÅP MED HYLLE & STÅNG
<b>D</b> DISKHO	<b>(KV)</b> FÖRBERETT FÖR VINKYL
<b>G</b> GARDEROB	<b>(FV)</b> FÖRBERETT FÖR HO
<b>VP</b> VÄRMEPANNA	

2021-04-19

TAKHÖJD 2,7 M  
FRANSKA FÖNSTER MED GENOMGÅENDE  
SPRÖJS OCH TAKFÖNSTER  
6 KVM ALTAN  
VATTENBUREN GOLVVÄRME FRÅN EGEN  
VÄRMEPANNA  
P-PLATS ATT HYRA PÅ TOMTEN

Rätt till ändringar förbehålles. Ytangelser är  
preliminära. Detta bofaktablad gäller före  
materialbeskrivningar.



**UPGRADE  
DEVELOPMENT**  
FROM VISION TO REALITY

[www.upgrade-living.com](http://www.upgrade-living.com)



[www.KvalitetsBygg.se](http://www.KvalitetsBygg.se)

**STENINGE**  
SLOTTSSBY


[www.steningslottsby.se](http://www.steningslottsby.se)

**Alexander  
White**

[alexanderwhite.se](http://alexanderwhite.se)

# FLORA STENINGE


LGH V1201 • HUS : VÄSTRA • PLAN 2,5 • 3 ROK • BOA 87 KVM • BIA 12 KVM • UTEPLATS 6 KVM

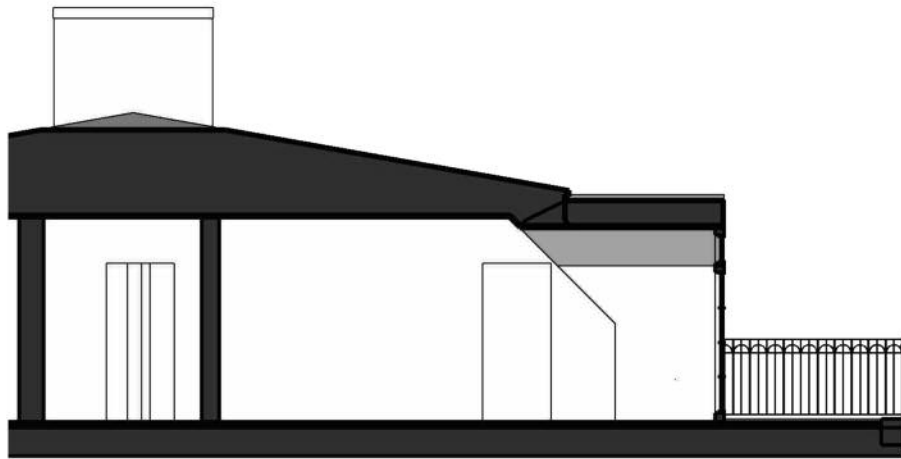

V 1201 1:100



SKALA 1:100

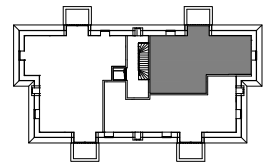

<b>KF</b> KYL & FRYS	<b>TP</b> TVÄTTPELARE
<b>HSU</b> UGN I HÖGSKÅP. PLATS FÖR MICRO	<b>ST</b> STÅDSKÅP
<b>DM</b> DISKMASKIN	<b>KPH</b> SKÅP MED HYLLO & STÅNG
<b>D</b> DISKHO	<b>KV</b> FÖRBERETT FÖR VINKYL
<b>G</b> GARDEROB	<b>FV</b> FÖRBERETT FÖR HO
<b>VP</b> VÄRMEPANNA	

2021-04-19

TAKHÖJD 2,7 M  
FRANSKA FÖNSTER MED GENOMGÅENDE  
SPRÖJS OCH TAKFÖNSTER  
6 KVM ALTAN  
VATTENBUREN GOLVÄRME FRÅN EGEN  
VÄRMEPANNA  
P-PLATS ATT HYRA PÅ TOMTEN

Rätt till ändringar förbehålles. Ytangelser är  
preliminära. Detta bofaktablad gäller före  
materialbeskrivningar.



**UPGRADE  
DEVELOPMENT**  
FROM VISION TO REALITY

[www.upgrade-living.com](http://www.upgrade-living.com)



**KvalitetsBygg**

[www.KvalitetsBygg.se](http://www.KvalitetsBygg.se)

**STENINGE**  
SLOTTSSBY

[www.steningeslotsby.se](http://www.steningeslotsby.se)

**Alexander  
White**

[alexanderwhite.se](http://alexanderwhite.se)