


# FLORA STENINGE

LGH V1203 • HUS : VÄSTRA • PLAN 2,5 • 4 ROK • BOA 134 KVM • BIA 24 KVM • UTEPLATSER 12 KVM

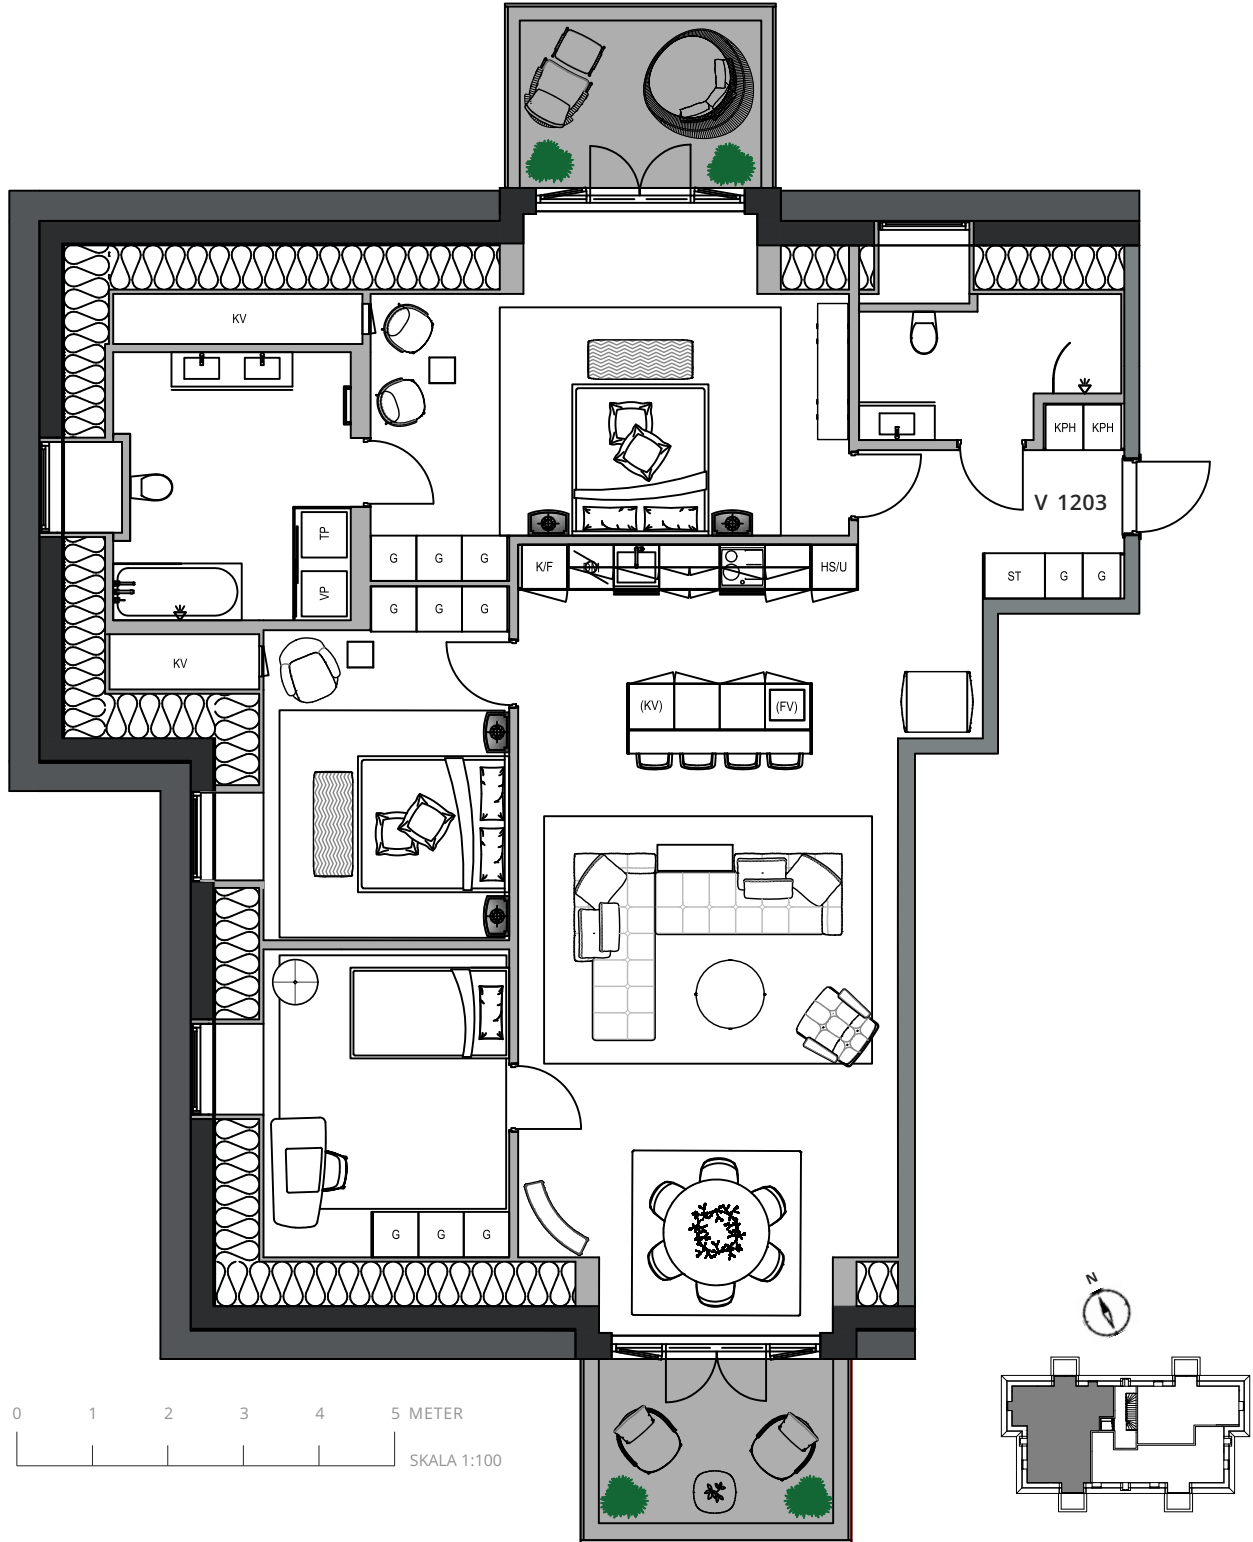

**UPGRADE  
DEVELOPMENT**  
FROM VISION TO REALITY

[www.upgrade-living.com](http://www.upgrade-living.com)



**KvalitetsBygg**

[www.KvalitetsBygg.se](http://www.KvalitetsBygg.se)

**STENINGE**  
SLOTTSBY


[www.steningslottsbys.se](http://www.steningslottsbys.se)

**Alexander  
White**


[alexanderwhite.se](http://alexanderwhite.se)

# FLORA STENINGE

LGH V1203 • HUS : VÄSTRA • PLAN 2,5 • 4 ROK • BOA 134 KVM • BIA 24 KVM • UTEPLATSER 12 KVM

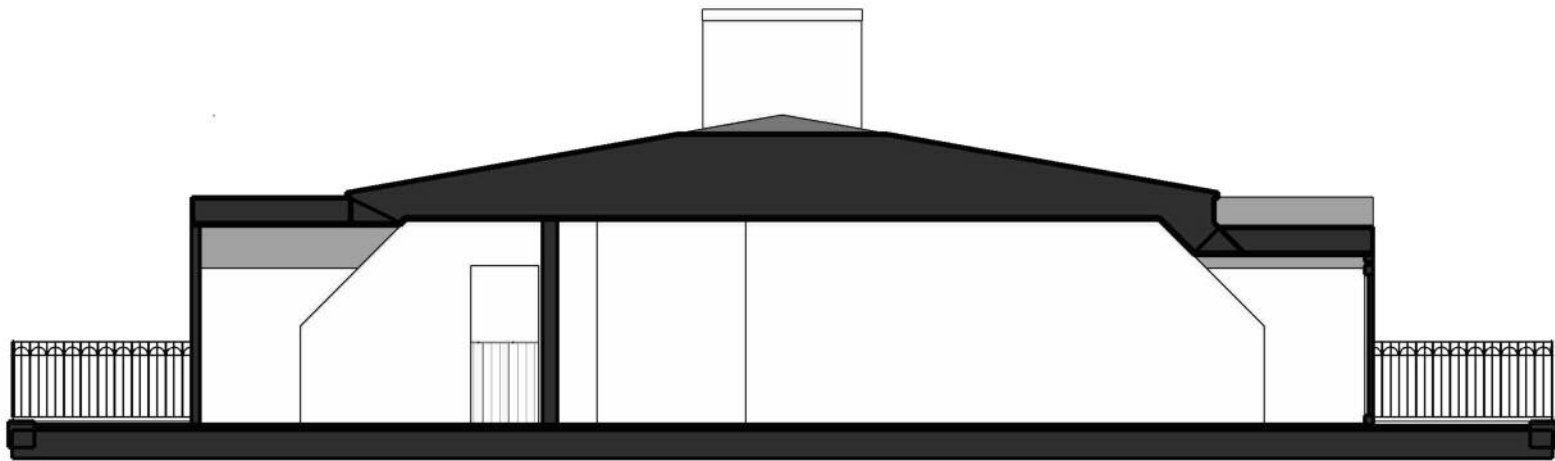

V 1203 1:100

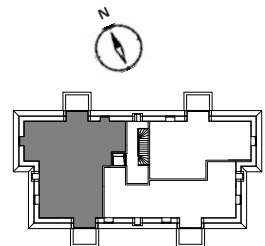

<b>KF</b> KYL & FRYS	<b>TP</b> TVÄTTPELARE
<b>HSU</b> UGN I HÖGSKÅP. PLATS FÖR MICRO	<b>ST</b> STÄDSKÅP
<b>DM</b> DISKMASKIN	<b>KPH</b> SKÅP MED HYLLE & STÅNG
<b>T</b> DISKHO	<b>(KV)</b> FÖRBERETT FÖR VINKYL
<b>G</b> GARDEROB	<b>(FV)</b> FÖRBERETT FÖR HO
<b>VP</b> VÄRMEPANNA	<b>KV</b> KATTVIND

TAKHÖJD 2,7 M  
FRANSKA FÖNSTER MED GENOMGÅENDE  
SPRÖJS OCH TAKFÖNSTER  
TVÅ ST 6 KVM ALTANER  
VATTENBUREN GOLVVÄRME FRÅN EGEN  
VÄRMEPANNA  
FÖRRÅD I KATTVIND  
P-PLATS ATT HYRA PÅ TOMTEN

Rätt till ändringar förbehålles. Ytangelser är  
preliminära. Detta bofaktablad gäller före  
materialbeskrivningar.

2021-04-19



**UPGRADE  
DEVELOPMENT**  
FROM VISION TO REALITY

[www.upgrade-living.com](http://www.upgrade-living.com)



**KvalitetsBygg**

[www.KvalitetsBygg.se](http://www.KvalitetsBygg.se)

**STENINGE**  
★  
**SLOTTSSBY**

[www.steningeslottsby.se](http://www.steningeslottsby.se)

**Alexander  
White**

[alexanderwhite.se](http://alexanderwhite.se)